


PLANTA AMUEBLADA LOBBY

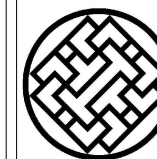

**BAUNEZ & CO.**

Club Scout No. 37-A, Erasanche Naco  
 Santo Domingo, D. N.  
 Tel. 809-770-9222  
 proyectos@baunez.com  
 www.baunez.com

PROPIETARIO

INVERSIONES CHACUEY SRL

REVISIONES  
 OBSERVACIONES

NO.	FECHA
1	
2	
3	
4	
5	
6	

**MOBILIARIO  
 LOBBY**


**TORRE MONT BLANC AV.**

ESCALA 1:75  
 FECHA : JULIO 2021

HOJA NO.

**A1**

Todos los dibujos y escritos exhibidos constituyen trabajos originales y no publicados del arquitecto, y no pueden ser duplicados, usados ni modificados sin autorización del arquitecto.

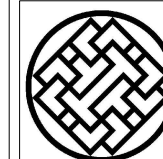

**BAUNEZ & CO.**  
OFICINA DE ARQUITECTURA Y DISEÑO  
 Calle Scout No. 37-A, Esplanche Naco  
 Santo Domingo, D. N.  
 Tel. 809-770-9222  
 proyectos@baunez.com  
 www.baunez.com

PROPIETARIO

INVERSIONES CHACUEY SRL

REVISIONES		OBSERVACIONES	
NO.	FECHA		
1			
2			
3			
4			
5			
6			

**PLANTA MOBILIARIO**  
**2DO NIVEL AREA SOCIAL**  
**TORRE MONT BLANC PHU**


ESCALA 1:75  
 FECHA : JUNIO 2021  
 HOJA NO.

**A2**

Todos los dibujos y escritos exhibidos constituyen trabajos originales y no publicados del arquitecto, y no pueden ser duplicados, usados ni modificados sin autorización del arquitecto.



**PLANTA AMUEBLADA 2do NIVEL**

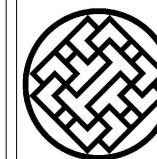

**BAUNEZ & CO.**

Cub Scout No. 37-A, Esplanche Naco  
Santo Domingo, D. N.  
Tel. 809-770-9222  
proyectos@baunez.com  
www.baunez.com

PROPIETARIO

INVERSIONES CHACUEY SRL

REVISIONES  
OBSERVACIONES

NO.	FECHA
1	
2	
3	
4	
5	
6	


**PLANO MOBILIARIO  
SKYLOUNGE N15**  
TORRE MONT BLANC AV.

ESCALA 1:75  
FECHA : JULIO 2021


HOJA NO.

**A3**


Todos los dibujos y escritos  
exhibidos constituyen trabajos  
originales y no publicados del  
arquitecto, y no pueden ser  
duplicado, usados ni  
modificados sin autorización del  
arquitecto.

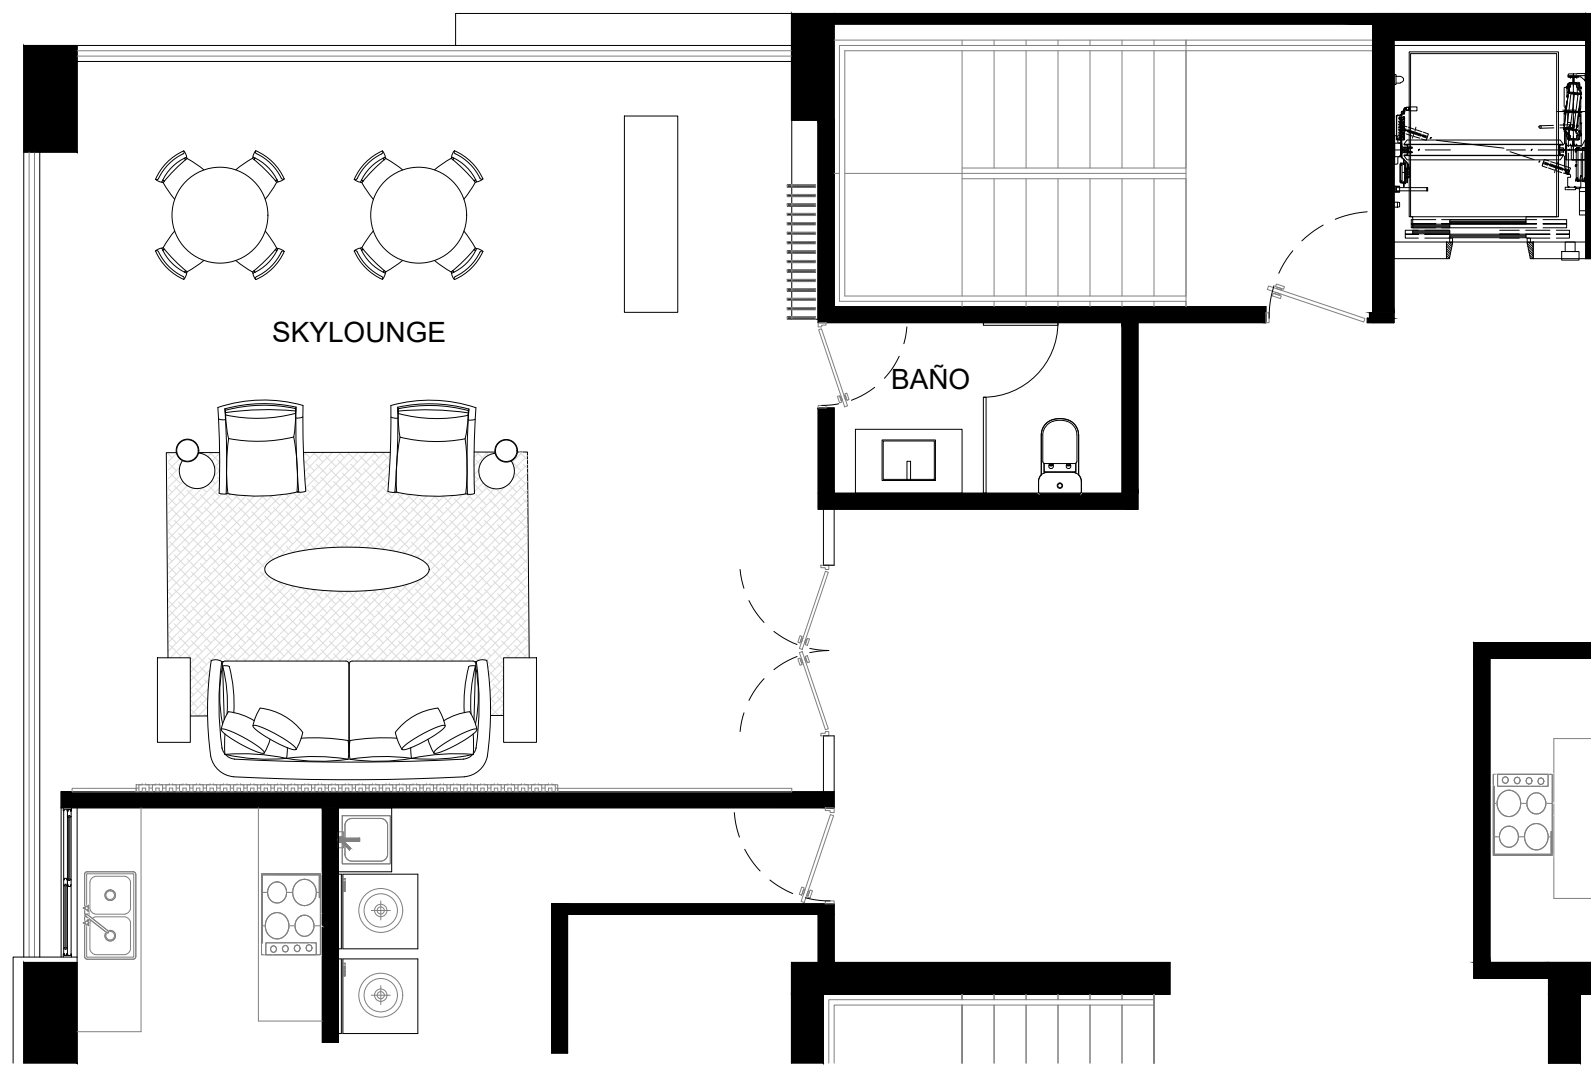

**PLANO MOBILIARIO SKYLOUNGE N15**

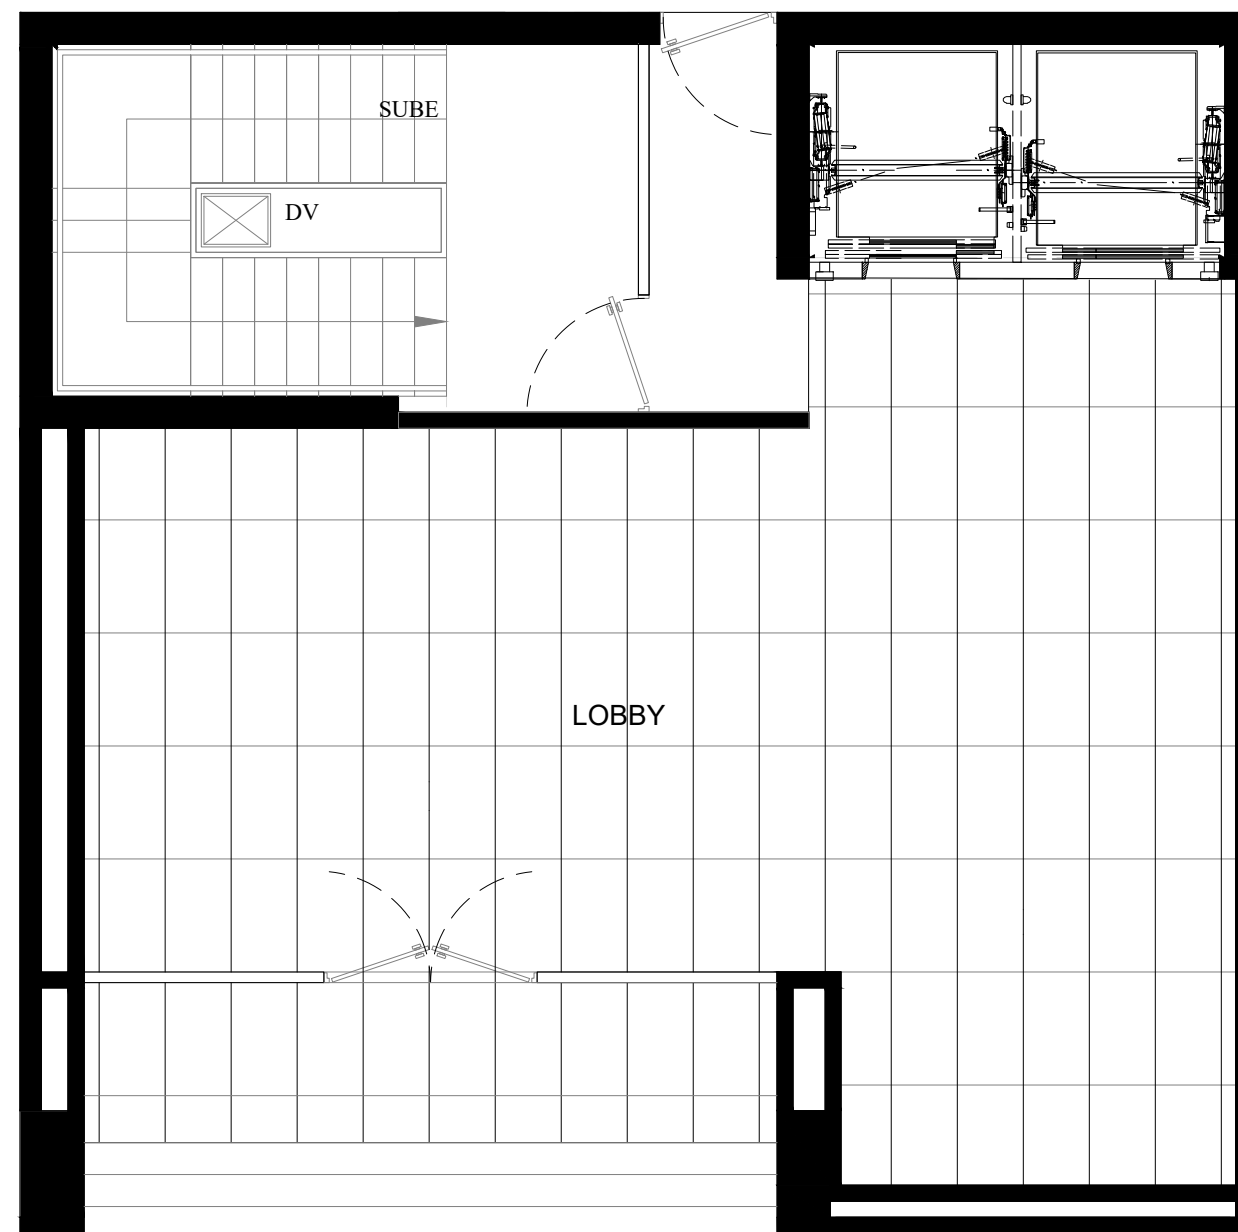

PLANTA DE PISOS LOBBY

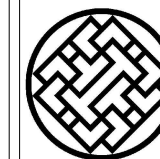

**BAUNEZ & CO.**

PROYECTOS DE ARQUITECTURA Y URBANISMO  
Cub Scout No. 37-A, Esplanche Naco  
Santo Domingo, D. N.  
Tel. 809-770-9222  
proyectos@baunez.com  
www.baunez.com

PROPIETARIO

INVERSIONES CHACUEY SRL

REVISIONES  
OBSERVACIONES

NO.	FECHA
1	
2	
3	
4	
5	
6	

**PLANTA DE PISOS  
LOBBY**


**TORRE MONT BLANC AV.**

ESCALA 1:75  
FECHA : JULIO 2021

HOJA NO.

**A4**

Todos los dibujos y escritos exhibidos constituyen trabajos originales y no publicados del arquitecto, y no pueden ser duplicados, usados ni modificados sin autorización del arquitecto.

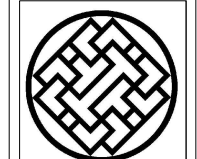

**BAUNEZ & CO.**  
PROYECTOS DE ARQUITECTURA Y CONSTRUCCION  
 Club Scout No. 37-A, Esplanche Naco  
 Santo Domingo, D. N.  
 Tel. 809-770-9222  
 proyectos@baunez.com  
 www.baunez.com

PROPIETARIO

INVERSIONES CHACUEY SRL

REVISIONES  
OBSERVACIONES

NO.	FECHA
1	
2	
3	
4	
5	
6	


**PLANO DE PISOS**  
**2DO NIVEL AREA SOCIAL**  
**TORRE MONT BLANC PHU**

ESCALA 1:75  
 FECHA : JUNIO 2021  
 HOJA NO.

**A5**

Todos los dibujos y escritos exhibidos constituyen trabajos originales y no publicados del arquitecto, y no pueden ser duplicado, usados ni modificados sin autorización del arquitecto.



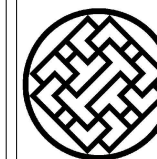

**BAUNEZ & CO.**

Cub Scout No. 37-A, Ensamble Naco  
Santo Domingo, D. N.  
Tel. 809-770-9222  
proyectos@baunez.com  
www.baunez.com

PROPIETARIO

INVERSIONES CHACUEY SRL

REVISIONES  
OBSERVACIONES

NO.	FECHA
1	
2	
3	
4	
5	
6	

**PLANO DE PISOS  
SKYLOUNGE N15  
TORRE MONT BLANC AV.**

ESCALA 1:75  
FECHA : JULIO 2021


HOJA NO.

**A6**

Todos los dibujos y escritos  
exhibidos constituyen trabajos  
originales y no publicados del  
arquitecto, y no pueden ser  
duplicado, usados ni  
modificados sin autorización del  
arquitecto.



**PLANO DE PISOS SKYLOUNGE N15**

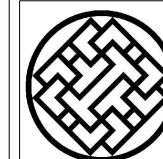

**BAUNEZ & CO.**  
CONSEJO DE INGENIEROS Y ARQUITECTOS  
 Club Scout No. 37-A, Esplanche Naco  
 Santo Domingo, D. N.  
 Tel. 809-770-9222  
 proyectos@baunez.com  
 www.baunez.com

PROPIETARIO

INVERSIONES CHACUEY SRL


REVISIONES		OBSERVACIONES
NO.	FECHA	
1		
2		
3		
4		
5		
6		

**PLANO PLAFONES  
 LOBBY**  
**TORRE MONT BLANC AV.**


ESCALA 1:75  
 FECHA : JULIO 2021

HOJA NO.  
**A7**

Todos los dibujos y escritos exhibidos constituyen trabajos originales y no publicados del arquitecto, y no pueden ser duplicado, usados ni modificados sin autorización del arquitecto.

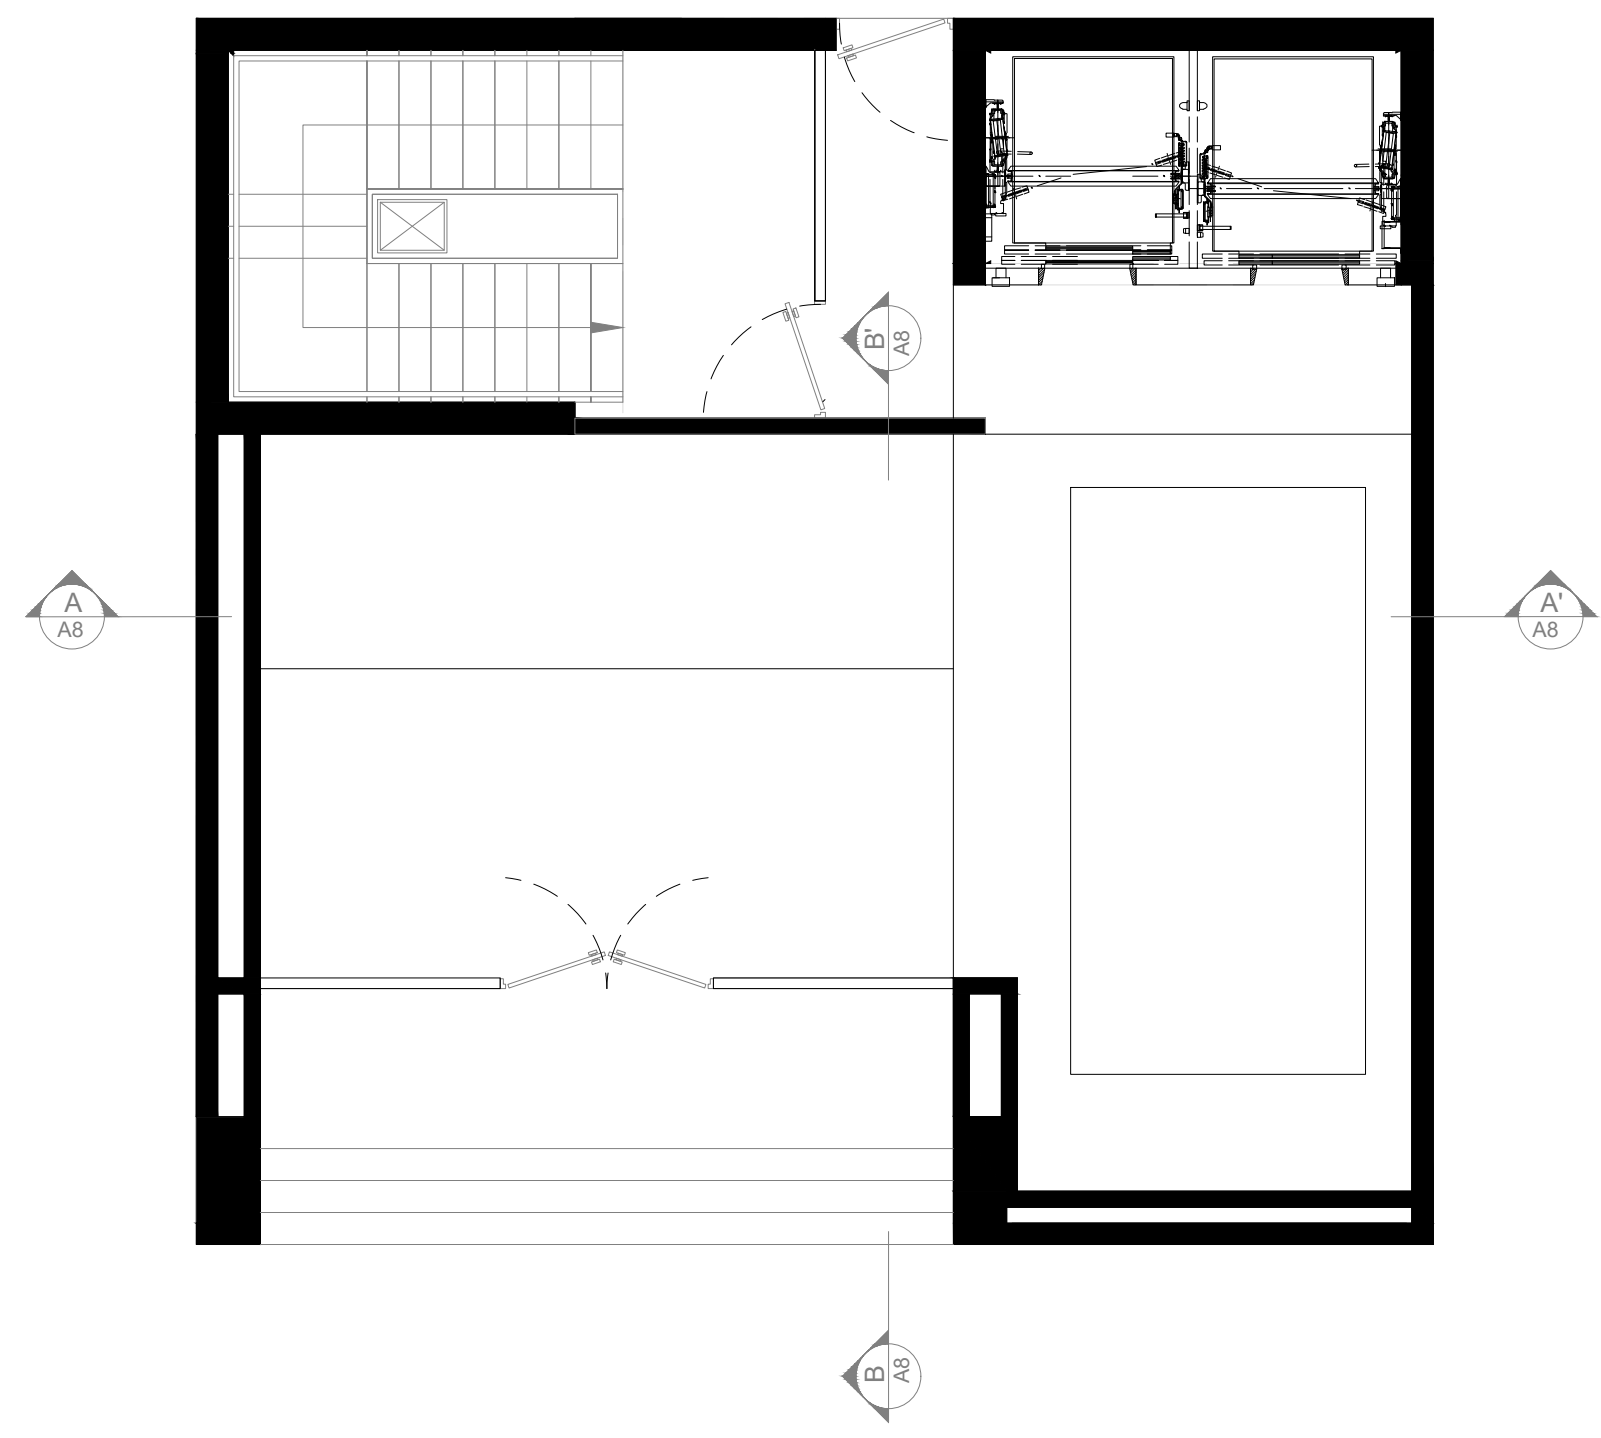

**PLANO CIELO PLAFONES LOBBY**

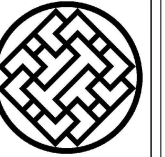

**BAÑEZ & CO.**

Cub Scout No. 37-A, Esplanche Naco  
Santo Domingo, D. N.  
Tel. 809-770-9222  
proyectos@banez.com  
www.banez.com

PROPIETARIO

INVERSIONES CHACUEY SRL

REVISIONES  
OBSERVACIONES

NO.	FECHA
1	
2	
3	
4	
5	
6	

**SECCION LOBBY**


**TORRE MONT BLANC AV.**

ESCALA 1:75  
FECHA : JULIO 2021

HOJA NO.


**A8**

Todos los dibujos y escritos  
exhibidos constituyen trabajos  
originales y no publicados del  
arquitecto, y no pueden ser  
duplicados, usados ni  
modificados sin autorización del  
arquitecto.

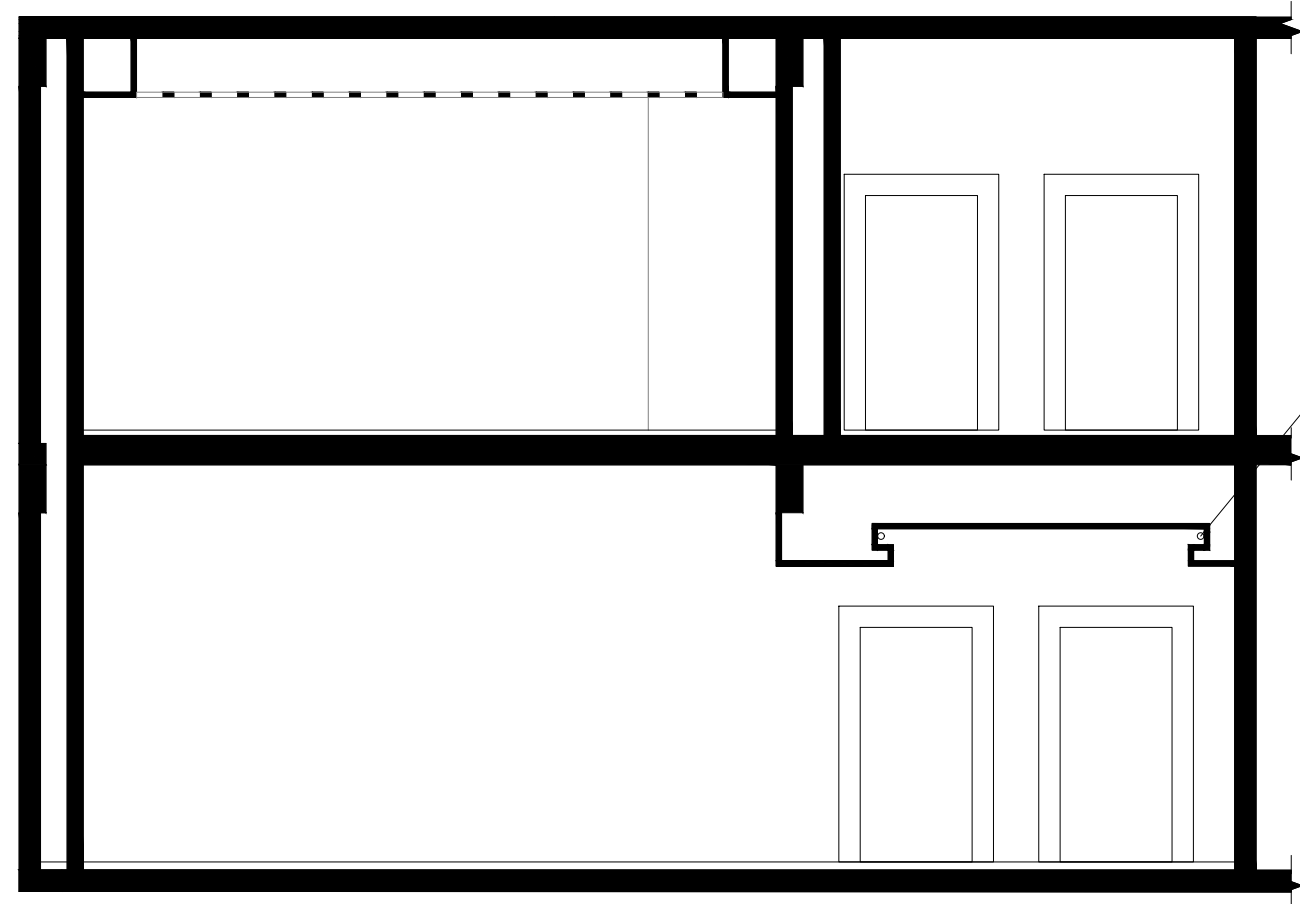


Cinta Led

SECCION A-A'

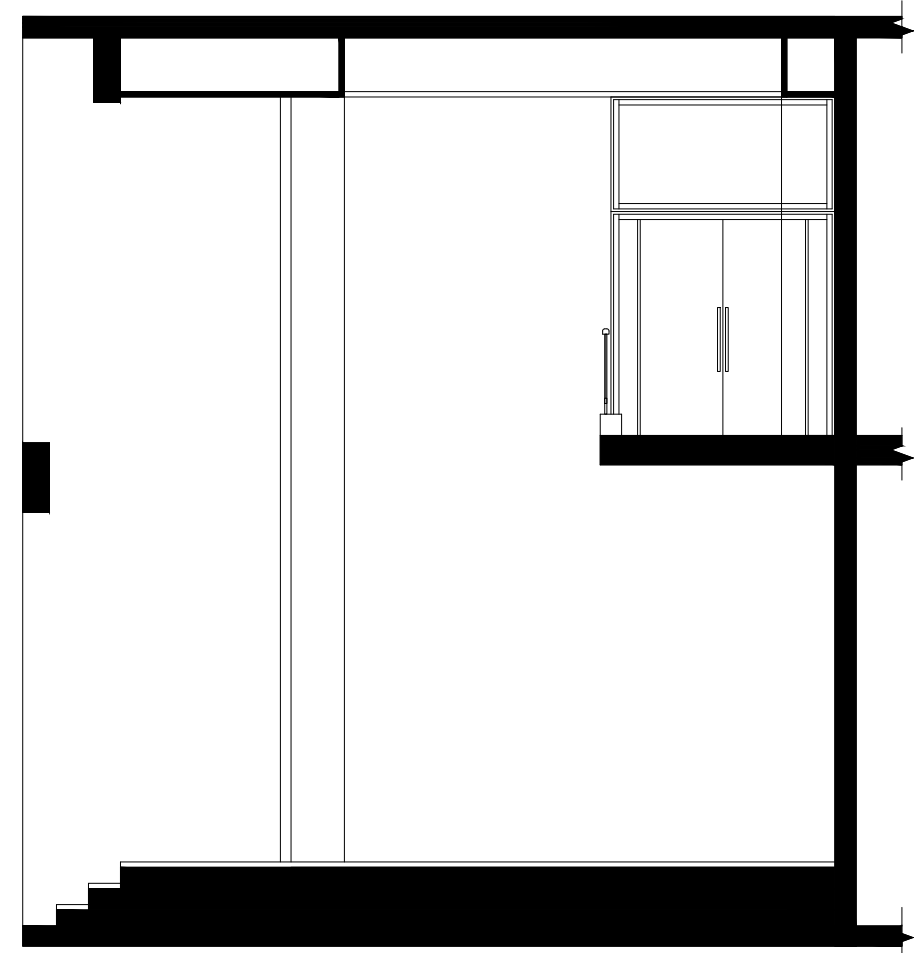

SECCION B-B'



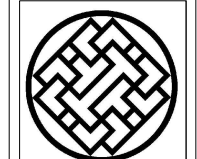

**BAUNEZ & CO.**  
CONSEJO DE INGENIEROS Y ARQUITECTOS  
 Club Scout No. 37-A, Erasanche Naco  
 Santo Domingo, D. N.  
 Tel. 809-770-9222  
 proyectos@baunez.com  
 www.baunez.com

PROPIETARIO  
 INVERSIONES CHACUEY SRL

REVISIONES	
NO.	FECHA
1	
2	
3	
4	
5	
6	

**PLANO CIELO REFLEJADO**  
**2DO NIVEL AREA SOCIAL**  
**TORRE MONT BLANC PHU**

ESCALA 1:75  
 FECHA : JUNIO 2021  
 HOJA NO.

**A9**  
 Todos los dibujos y escritos exhibidos constituyen trabajos originales y no publicados del arquitecto, y no pueden ser duplicado, usados ni modificados sin autorización del arquitecto.



**BAUNEZ & CO.**

Cub Scout No. 37-A, Esplanche Naco  
Santo Domingo, D. N.  
Tel. 809-770-9222  
proyectos@baunez.com  
www.baunez.com

PROPIETARIO

INVERSIONES CHACUEY SRL

REVISIONES  
OBSERVACIONES

NO.	FECHA
1	
2	
3	
4	
5	
6	

**SECCIONES**  
**2DO NIVEL AREA SOCIAL**  
**TORRE MONT BLANC PHU**


ESCALA 1:75

FECHA : JUNIO 2021


HOJA NO.

**A10**


Todos los dibujos y escritos  
exhibidos constituyen trabajos  
originales y no publicados del  
arquitecto, y no pueden ser  
duplicado, usados ni  
modificados sin autorización del  
arquitecto.

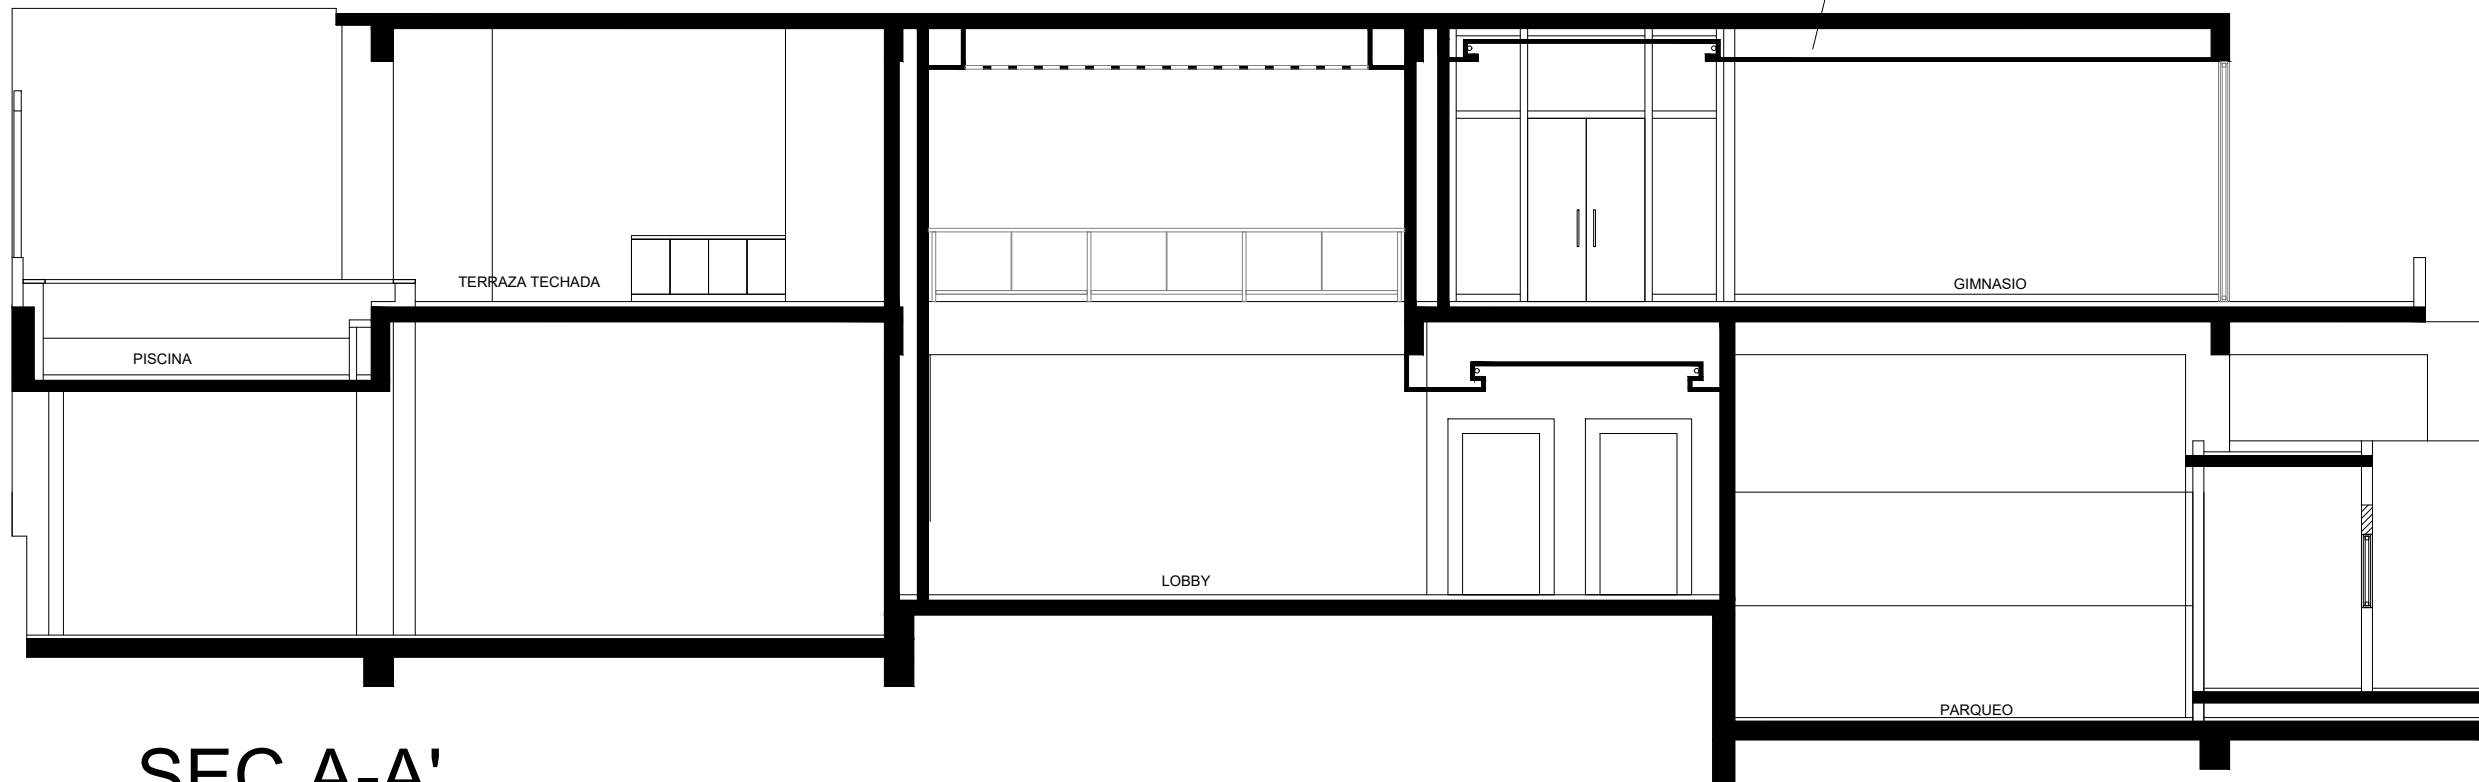

**SEC A-A'**

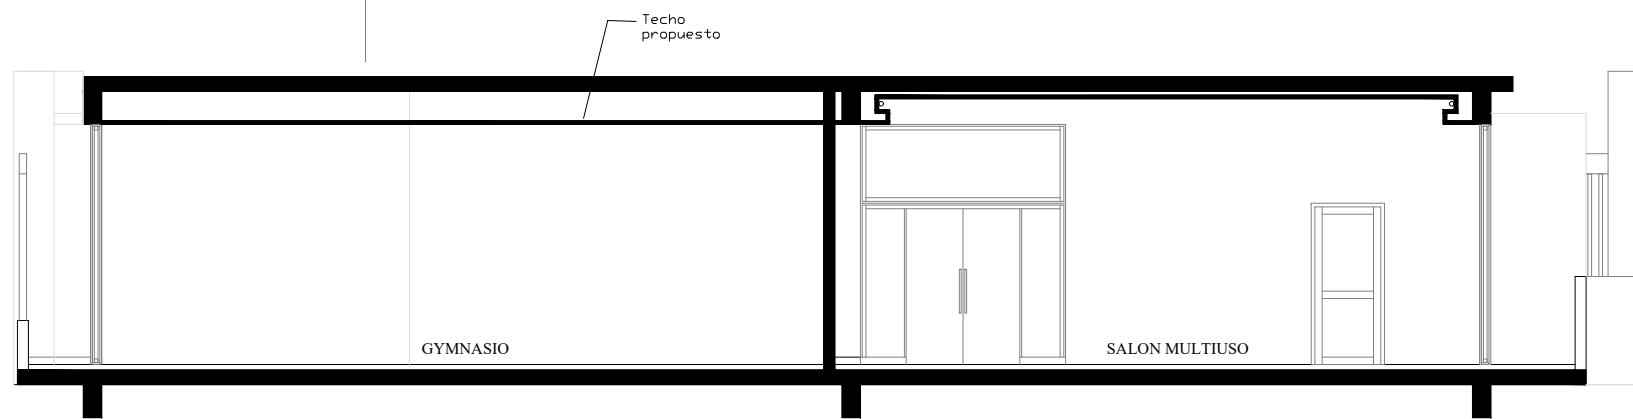

**SEC B-B'**

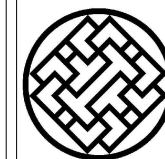

**BAÑEZ & CO.**

Cub Scout No. 37-A, Esplanche Naco  
Santo Domingo, D. N.  
Tel. 809-770-9222  
proyectos@banez.com  
www.banez.com

PROPIETARIO

INVERSIONES CHACUEY SRL

REVISIONES  
OBSERVACIONES

NO.	FECHA
1	
2	
3	
4	
5	
6	


**PLANO CIELO REFLEJADO  
SKYLOUNGE N15  
TORRE MONT BLANC AV.**

ESCALA 1:75  
FECHA : JULIO 2021


HOJA NO.

**A11**


Todos los dibujos y escritos  
exhibidos constituyen trabajos  
originales y no publicados del  
arquitecto, y no pueden ser  
duplicado, usados ni  
modificados sin autorización del  
arquitecto.

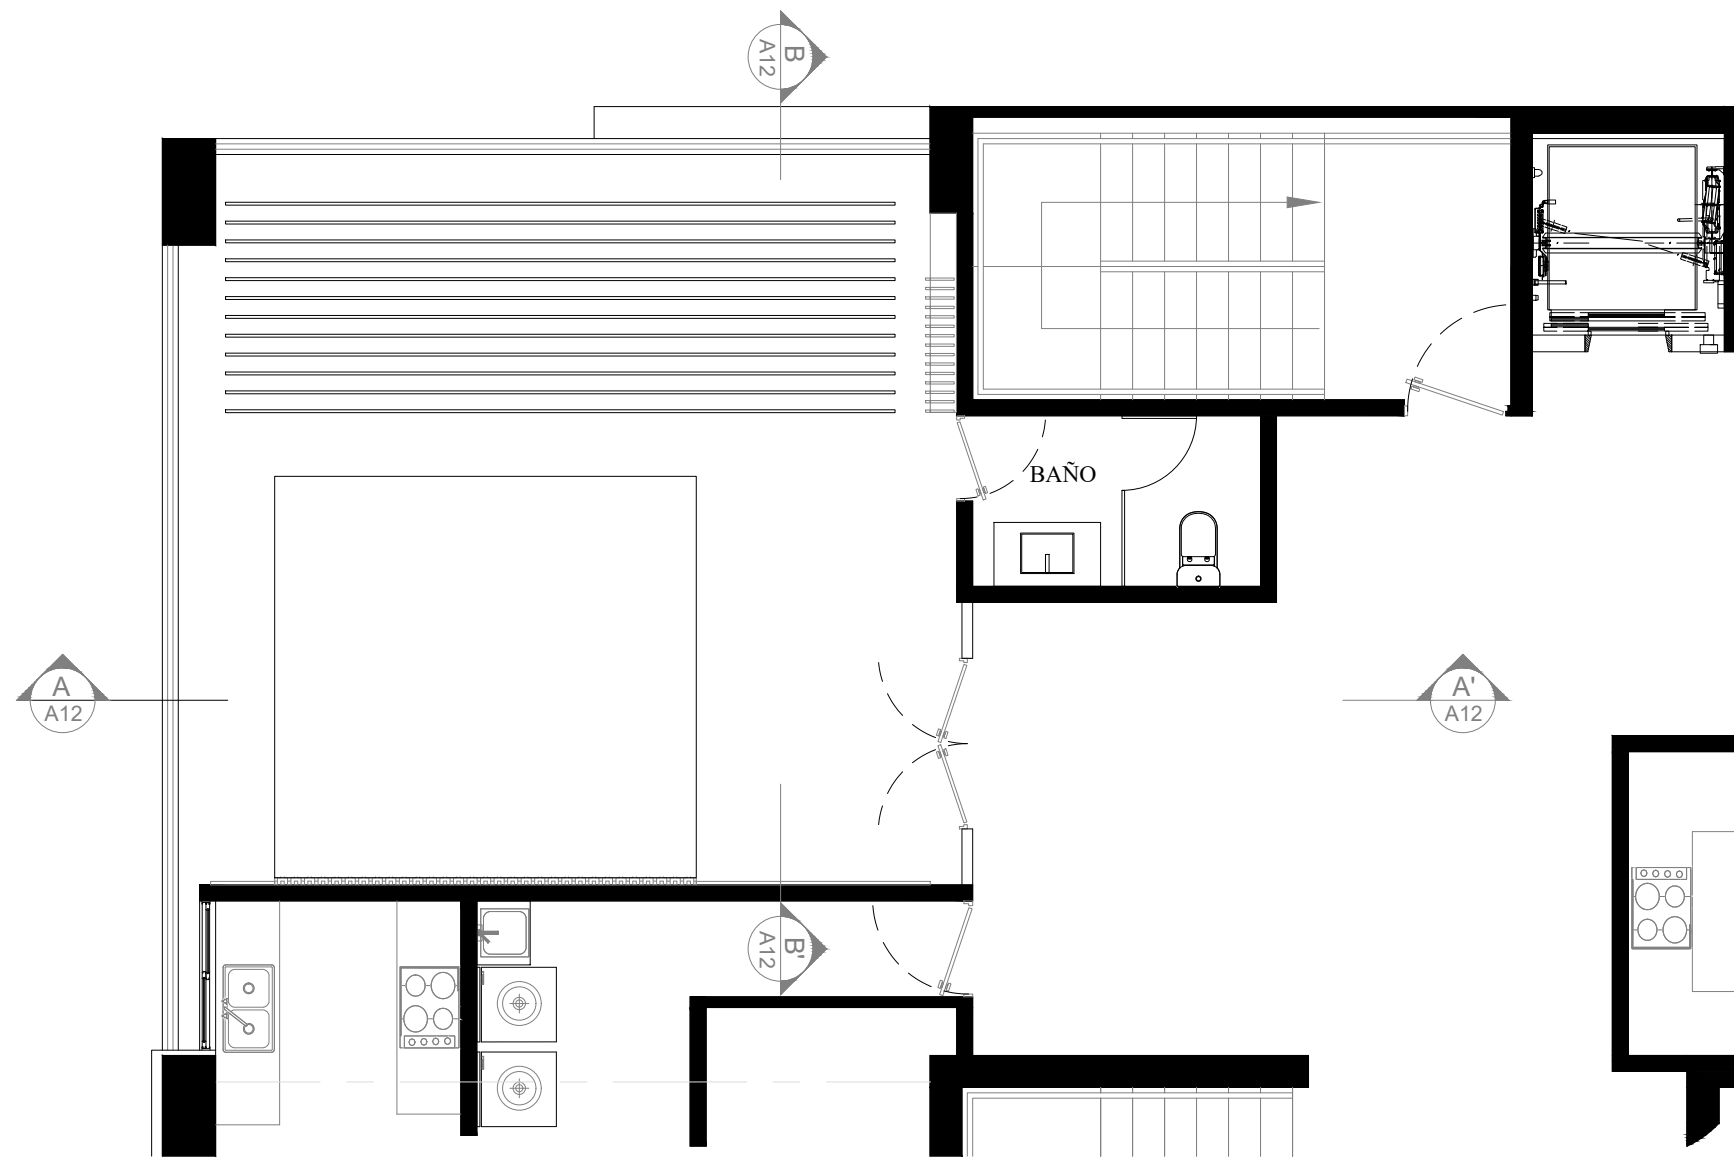


**PLANO CIELO REFLEJADO SKYLOUNGE N15**

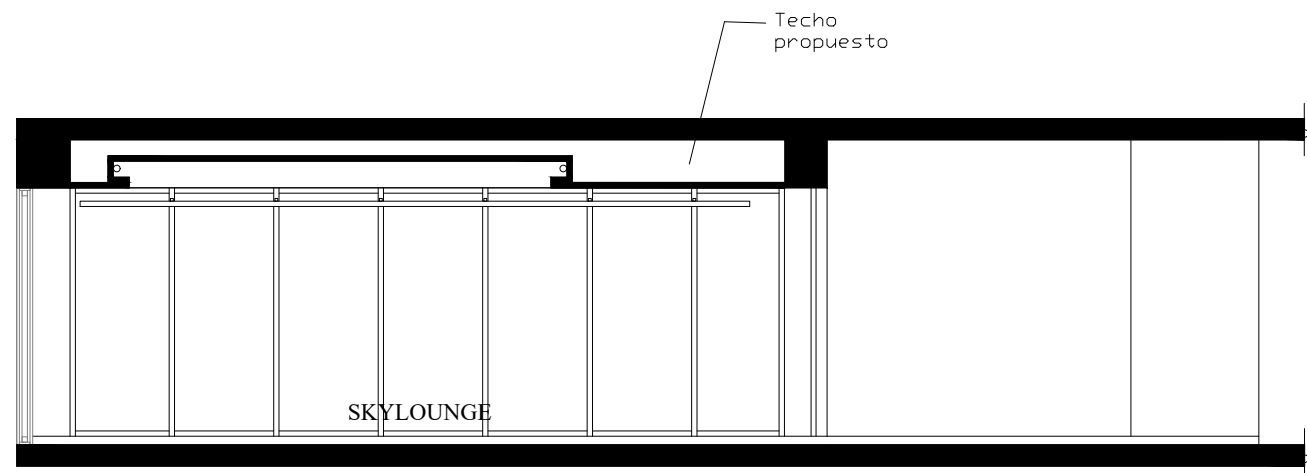

SECCION A-A'

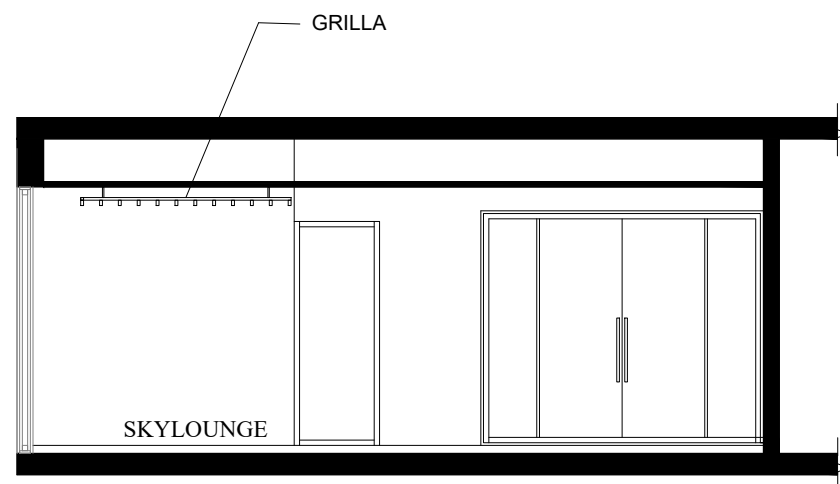

SECCION B-B'

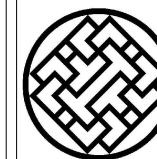

**BAUNEZ & CO.**

Club Scout No. 37-A, Esplanche Naco  
 Santo Domingo, D. N.  
 Tel. 809-770-9222  
 proyectos@baunez.com  
 www.baunez.com

PROPIETARIO

INVERSIONES CHACUEY SRL

REVISIONES  
 OBSERVACIONES

NO.	FECHA
1	
2	
3	
4	
5	
6	


**SECCIONES  
 SKYLOUNGE N15  
 TORRE MONT BLANC AV.**

ESCALA 1:75  
 FECHA : JULIO 2021

HOJA NO.


**A12**

Todos los dibujos y escritos  
 exhibidos constituyen trabajos  
 originales y no publicados del  
 arquitecto, y no pueden ser  
 duplicado, usados ni  
 modificados sin autorización del  
 arquitecto.

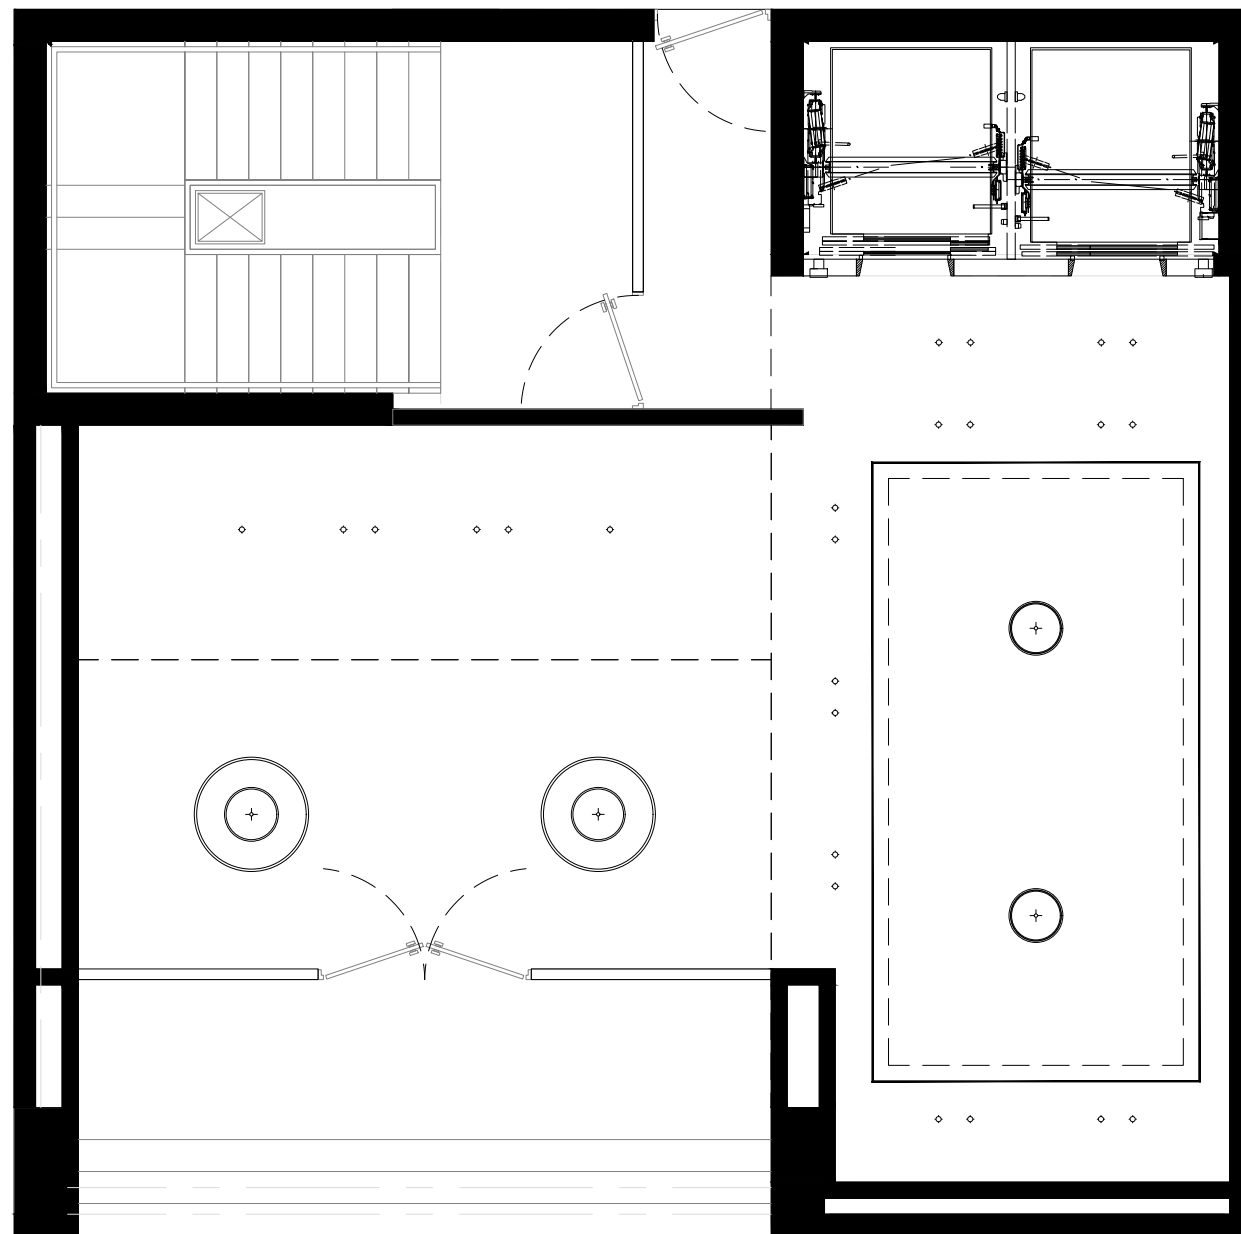

LEYENDA	
	Tomacorrientes de pared
	Tomacorrientes de pared
	Luminaria de techo
	Luminaria de piso
	Cinta LED
	Luminaria de pared
	Luminaria colgante

# PLANO ELECTRICO LOBBY

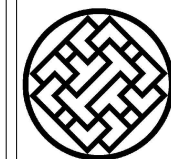

**BAUNEZ & CO.**

Cub Scout No. 37-A, Esplanche Naco  
Santo Domingo, D. N.  
Tel. 809-770-9222  
proyectos@baunez.com  
www.baunez.com

PROPIETARIO

INVERSIONES CHACUEY SRL

NO.	FECHA	REVISIONES OBSERVACIONES
2		
3		
4		
5		
6		

## PLANO ELECTRICO LOBBY


TORRE MONT BLANC AV.

ESCALA 1:75  
FECHA : JULIO 2021

HOJA NO.

# A13

Todos los dibujos y escritos exhibidos constituyen trabajos originales y no publicados del arquitecto, y no pueden ser duplicado, usados ni modificados sin autorización del arquitecto.

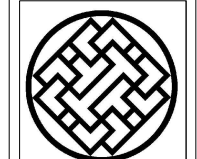

**BAUNEZ & CO.**  
CONSEJO DE INGENIEROS Y ARQUITECTOS  
 Club Scout No. 37-A, Ensamble Naco  
 Santo Domingo, D. N.  
 Tel. 809-770-9222  
 proyectos@baunez.com  
 www.baunez.com

PROPIETARIO

INVERSIONES CHACUEY SRL

REVISIONES	
NO.	FECHA
1	
2	
3	
4	
5	
6	


**PLANO ELECTRICO**  
**2DO NIVEL AREA SOCIAL**  
**TORRE MONT BLANC PHU**

ESCALA 1:75  
 FECHA : JUNIO 2021  
 HOJA NO.


**A14**

Todos los dibujos y escritos exhibidos constituyen trabajos originales y no publicados del arquitecto, y no pueden ser duplicados, usados ni modificados sin autorización del arquitecto.



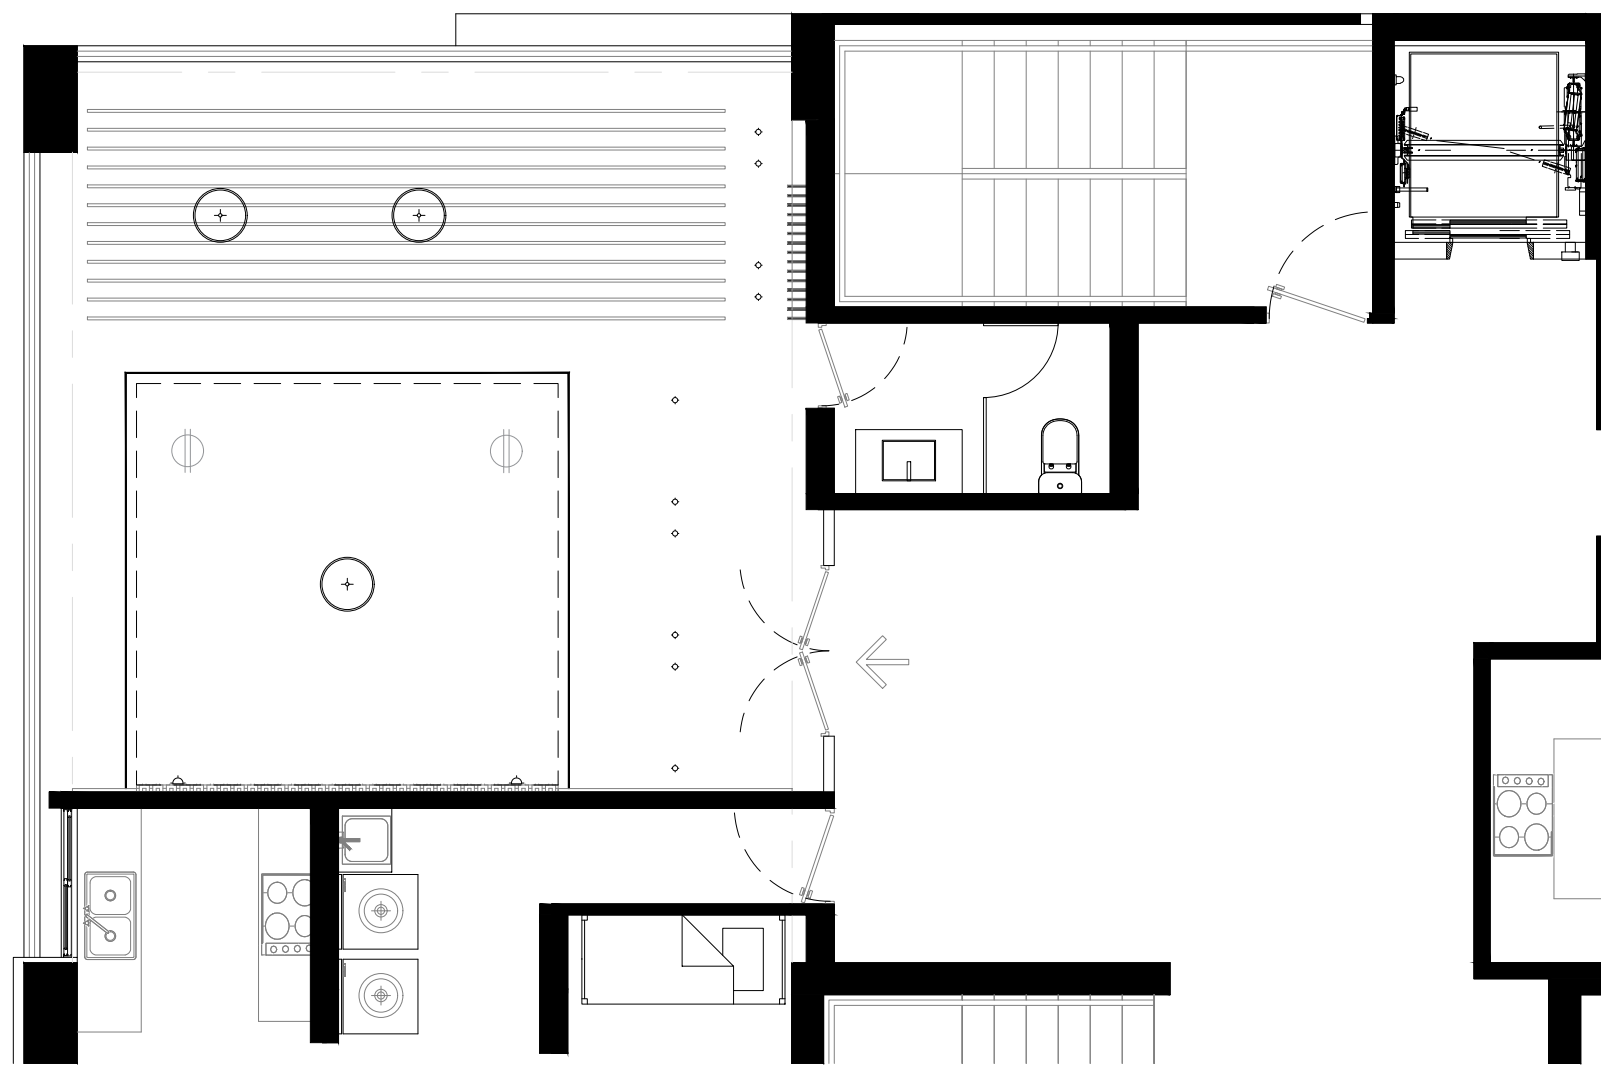

LEYENDA	
⊕	Tomacorrientes de pared
⊕	Tomacorrientes de pared
⊙	Luminaria de techo
⊙	Luminaria de piso
—	Cinta LED
⊕	Luminaria de pared
⊕	Luminaria colgante

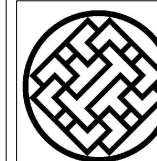

**BAUNEZ & CO.**

PROYECTOS DE INTERIORES Y EXTERIORES  
Cub Scout No. 37-A, Esplanche Naco  
Santo Domingo, D. N.  
Tel. 809-770-9222  
proyectos@baunez.com  
www.baunez.com

PROPIETARIO

INVERSIONES CHACUEY SRL

NO.	FECHA	REVISIONES OBSERVACIONES			
			1	2	3

**PLANO ELECTRICO  
SKYLOUNGE N15  
TORRE MONT BLANC AV.**

1  
A15

# PLANO ELECTRICO SKYLOUNGE N15

TORRE MONT BLANC PHU

ESCALA 1:75  
FECHA : JULIO 2021

HOJA NO.

## A15

Todos los dibujos y escritos exhibidos constituyen trabajos originales y no publicados del arquitecto, y no pueden ser duplicado, usados ni modificados sin autorización del arquitecto.