



Vargas Fung
Arquitectos Asociados

Ave. Nunez de Cáceres Plaza Mirador
local 202-b Santo Domingo, D. R.
Tel: 452-7291
e-mail: vargasfung@hotmail.com

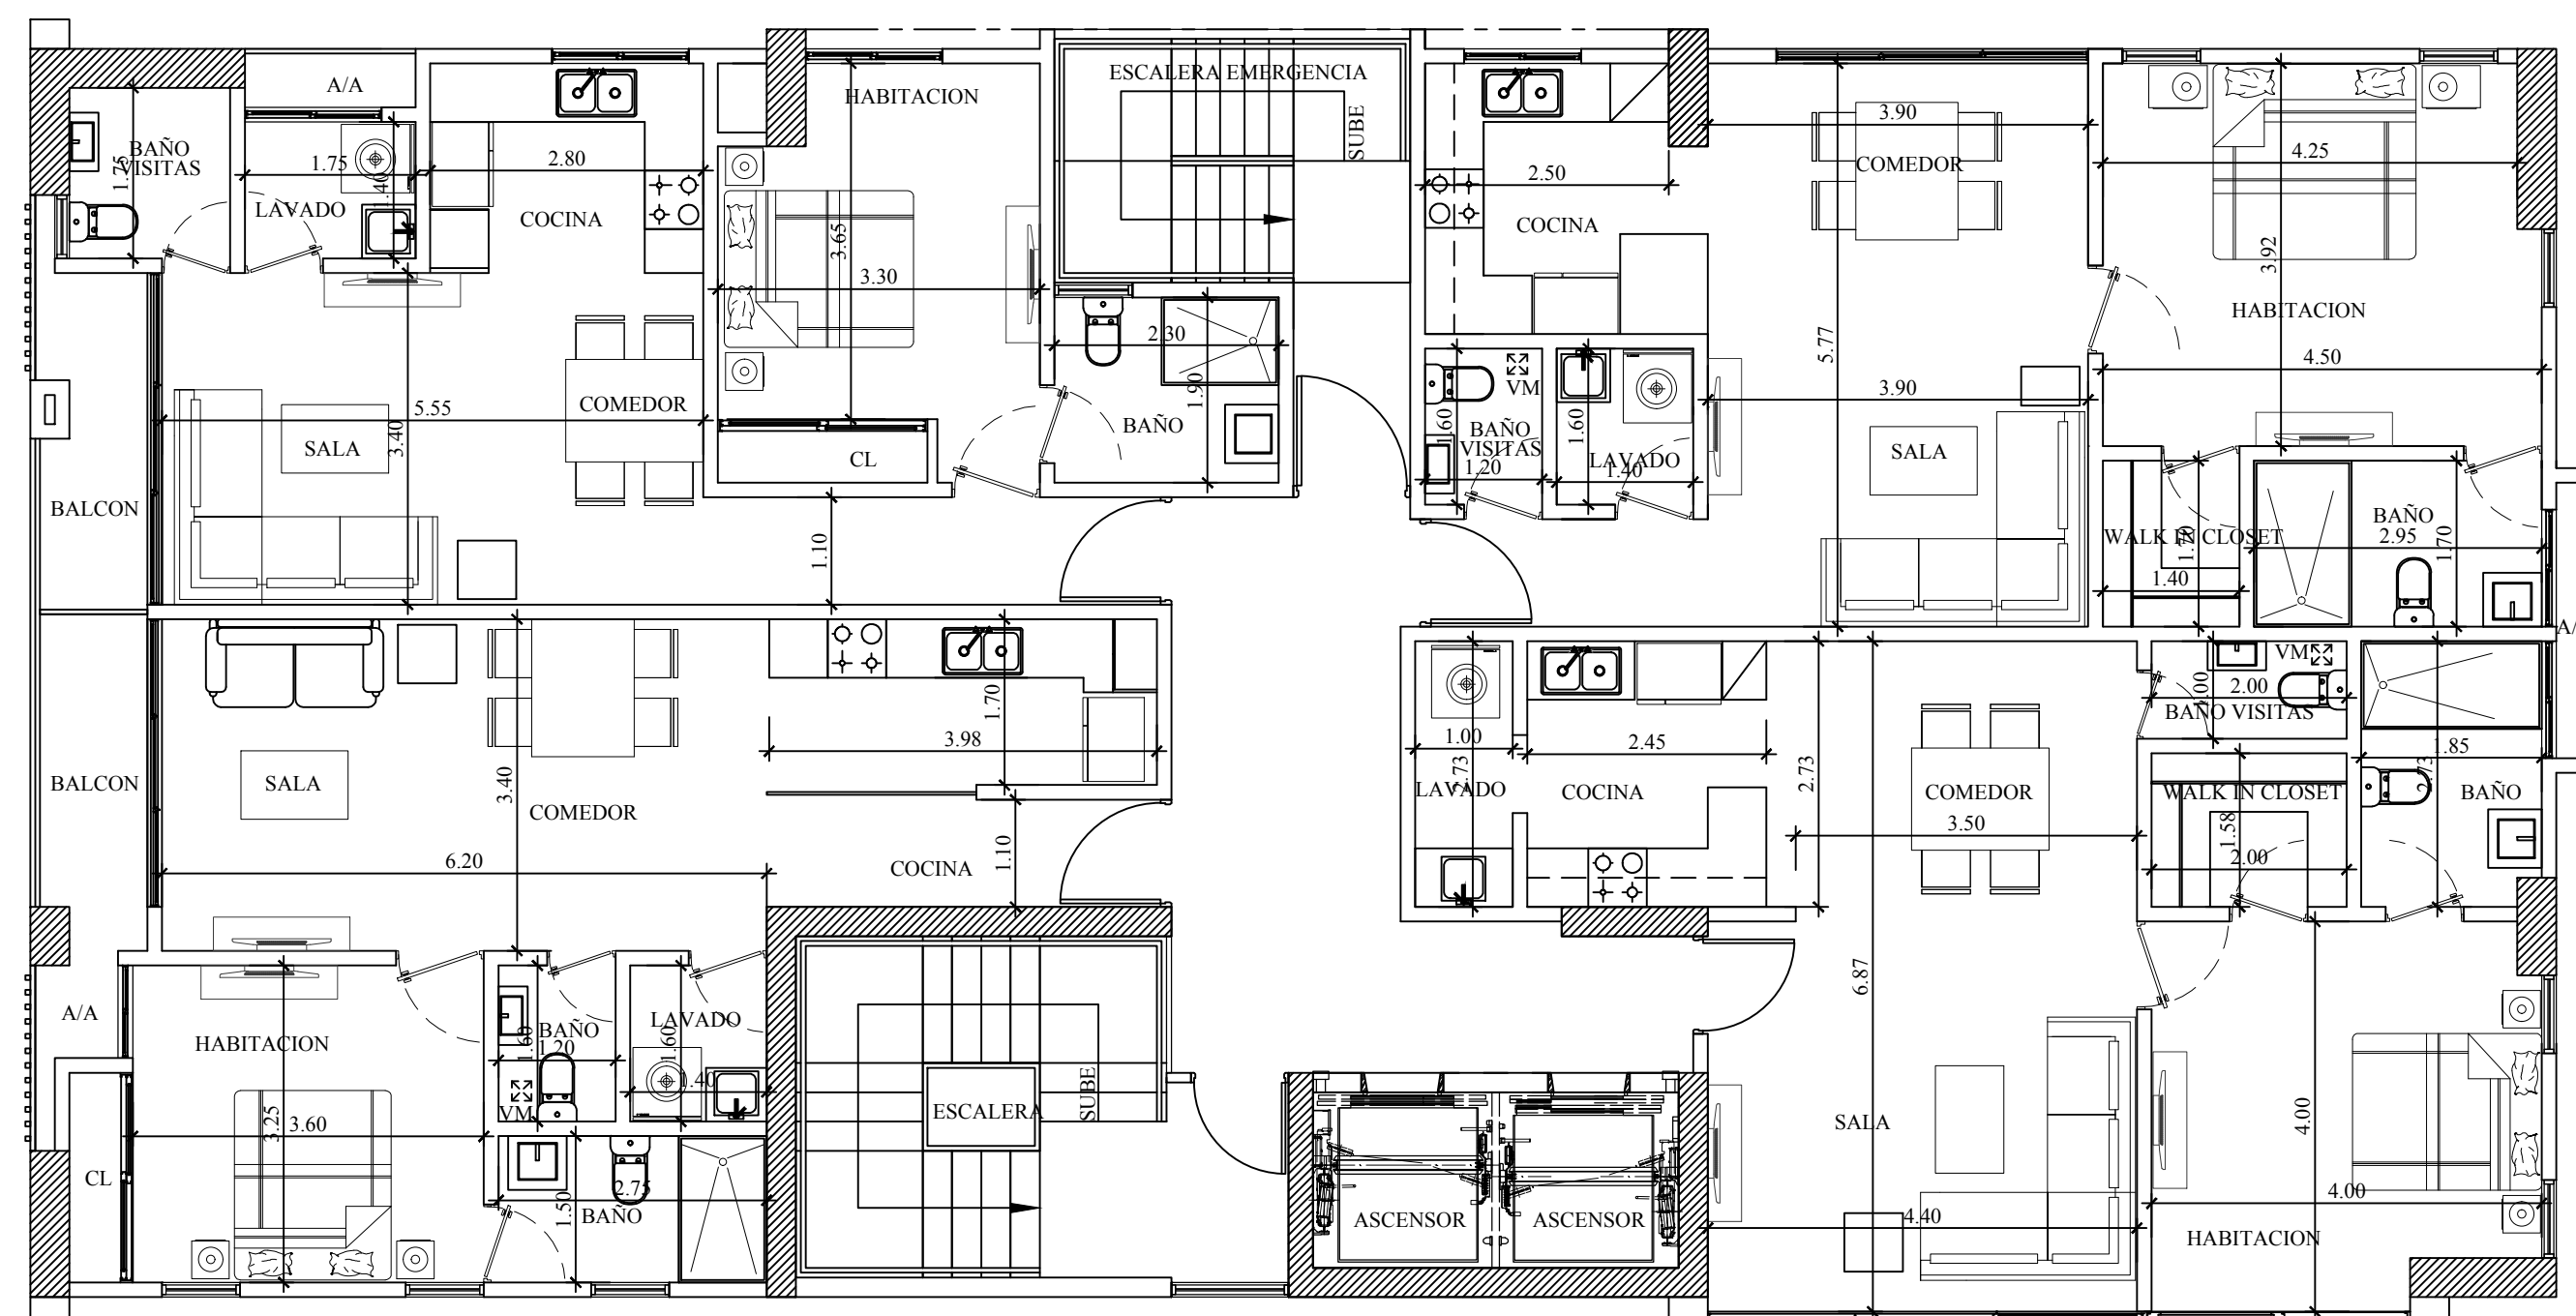

1
A17 PLANTA ARQUITECTONICA APTOS TIPO 4 POR NIVEL ,3ER @7MO NIVEL
TORRE MONT BLANC AVENUE ESCALA 1:75

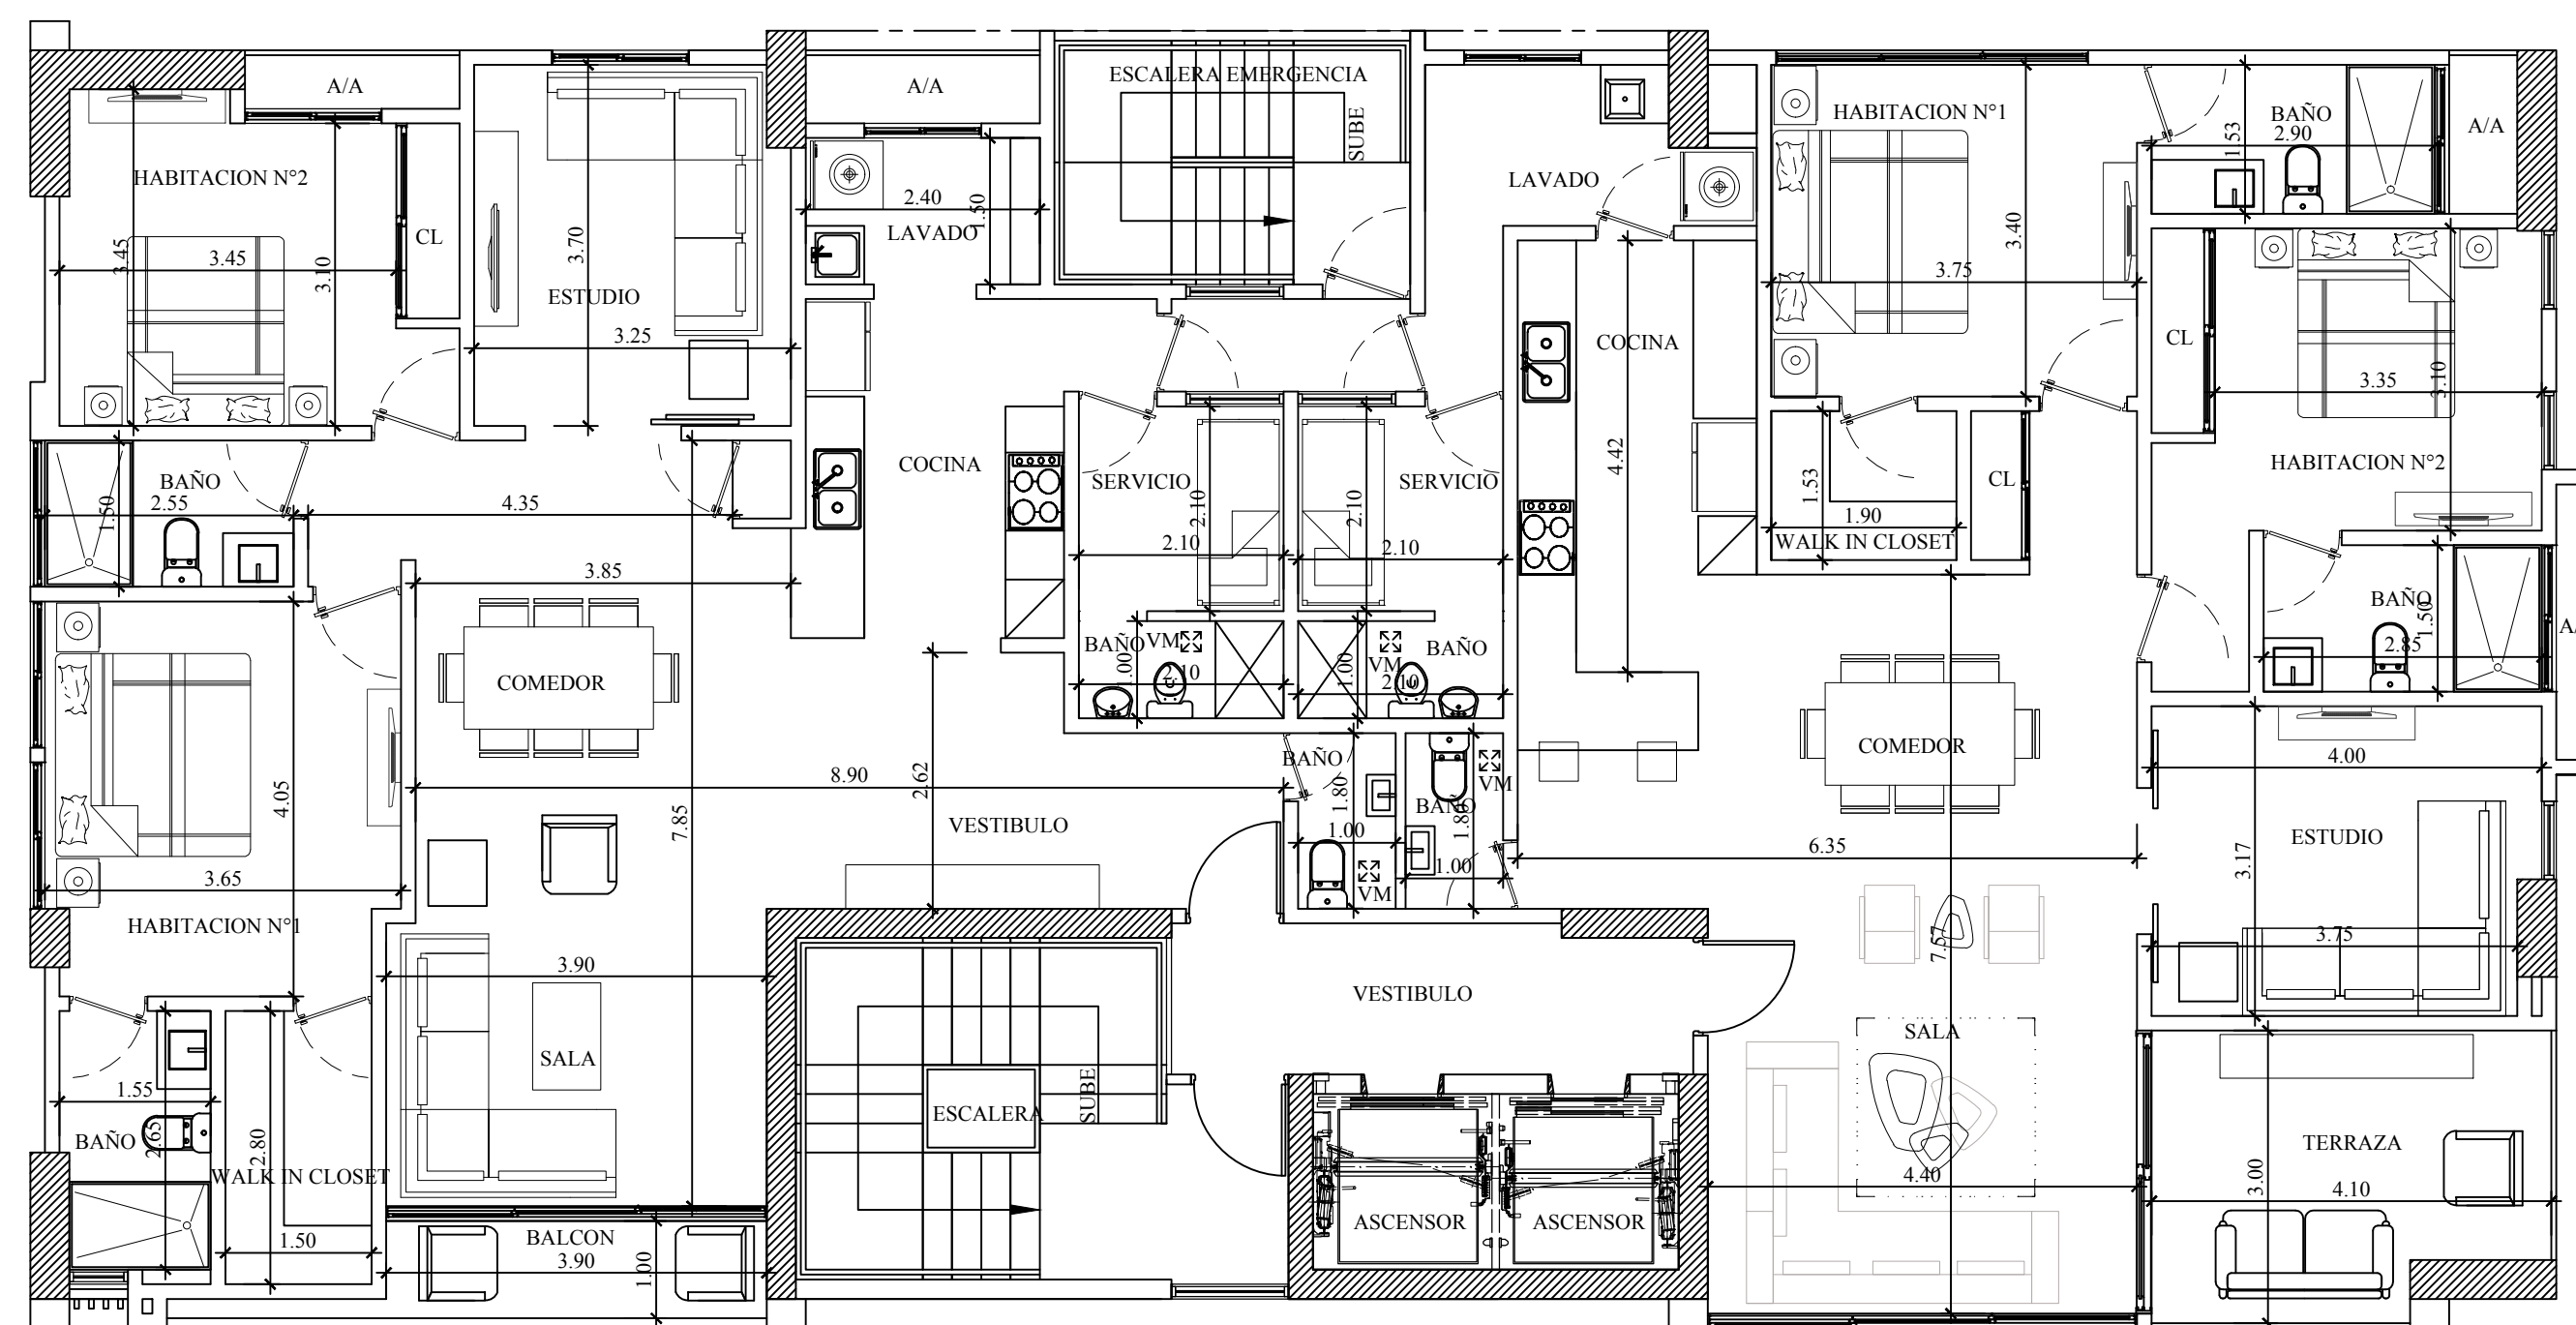

2
A17 PLANTA ARQUITECTONICA APTOS TIPO 2 POR NIVEL ,8VO @12VO NIVEL
TORRE MONT BLANC AVENUE ESCALA 1:75

REVISIONES
OBSERVACIONES

NO.	FECHA
1	
2	
3	
4	
5	
6	

PROYECTO
TORRE MONT BLANC AVENUE
STO. DGO.
ARQUITECTONICA AMUEBLADA 3ER @6TO Y 7MO @12VO NIVEL
REP. DOM.

PROPIETARIO
COVEDO GROUP SRL

ARQ. LING FUNG
CODIA 17758

ARQ. SAMUEL VARGAS

ING. EST. RAFAEL ROSARIO
CODIA 18538

ING. SANTO LING FUNG
CODIA 17758

ING. ELEC. JOSE UREÑA
CODIA 8462

ING. AA:
CODIA

ESCALA 1:75

FECHA: SEPTIEMBRE 2018

ARQ017

HOJA NO. 17 DE 26

NIVELES DE PISO	
2DD. NIVEL	4.45 MTS.
3ER. NIVE	7.60 MTS.
4TD. NIVEL	10.75 MTS.
5TD. NIVEL	13.90 MTS.
6TD. NIVEL	17.05 MTS.
7MO. NIVEL	20.20 MTS.
8VO. NIVEL	23.35 MTS.
9ND. NIVEL	26.50 MTS.
10MO. NIVEL	29.65 MTS.
11VO. NIVEL	32.80 MTS.
12VO. NIVEL	35.95 MTS.
13VO. NIVEL	39.10 MTS.
14VO. NIVEL	42.25 MTS.
15VO. NIVEL	45.40 MTS.
TECHO	50.00 MTS.

