



**Vargas Fung**  
Arquitectos Asociados

Ave. Nunez de Cáceres Plaza Mirador  
local 202 y Santo Domingo, D. N.  
Tel. 482-7221  
e-mail vargasfung@hotmail.com

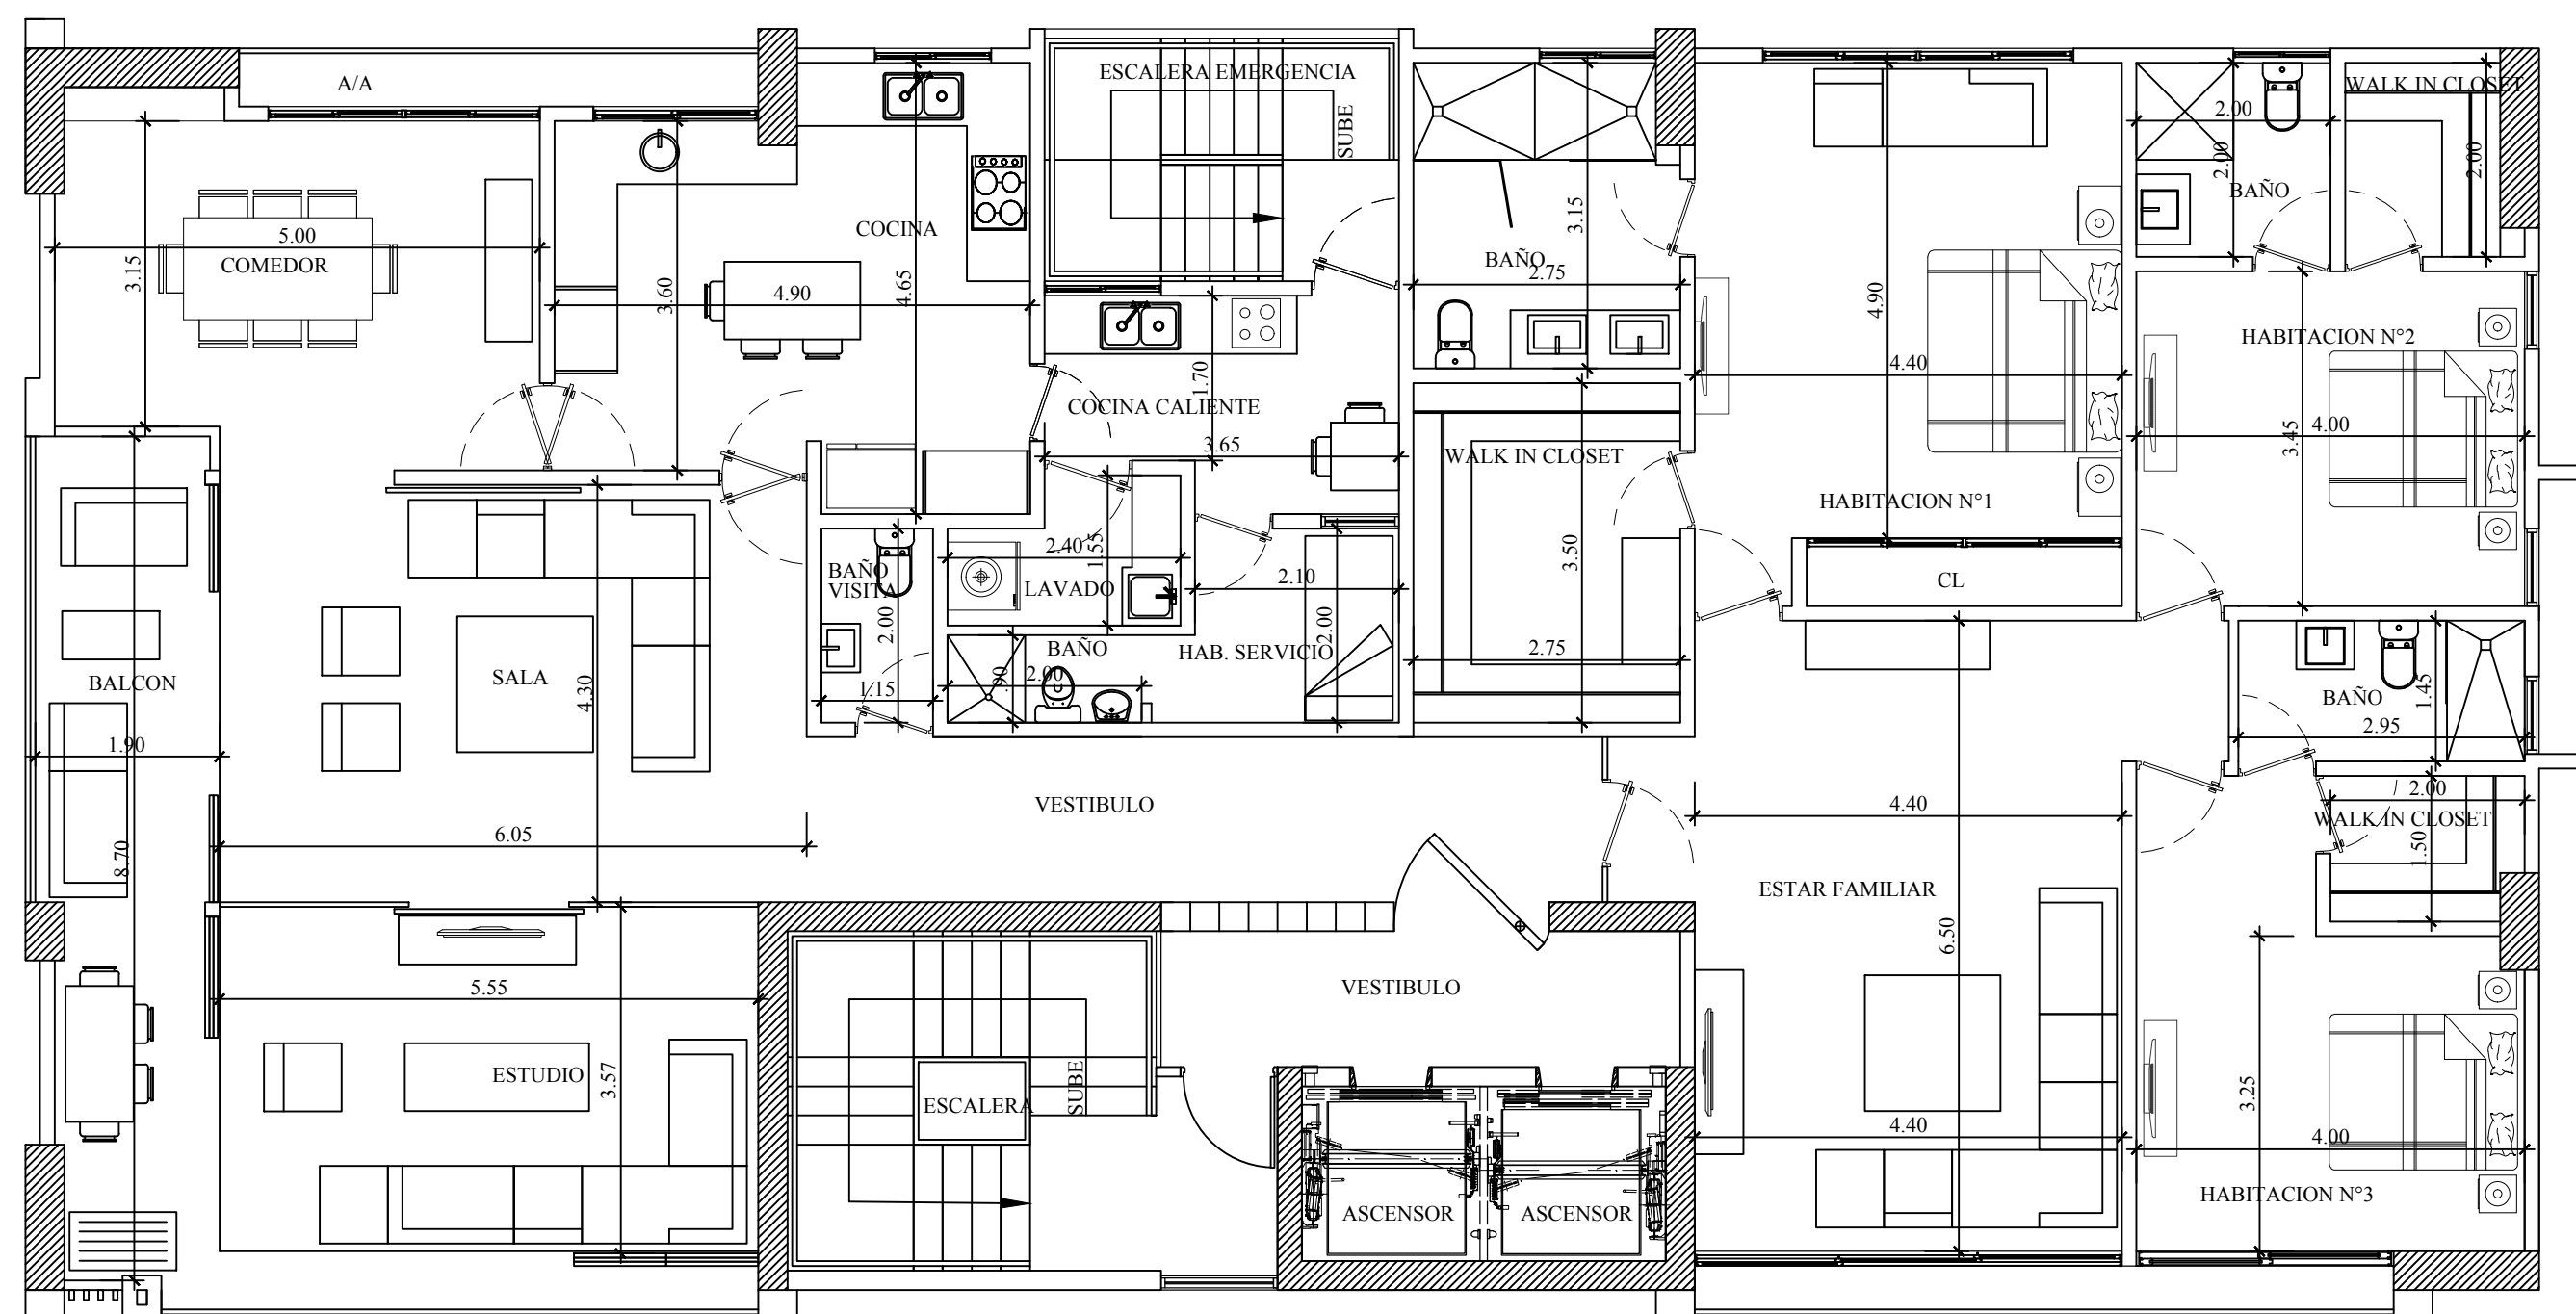


1  
A18 PLANTA ARQUITECTONICA APTOS TIPO PH 13VO NIVEL  
TORRE MONT BLANC AVENUE

ESCALA 1:75

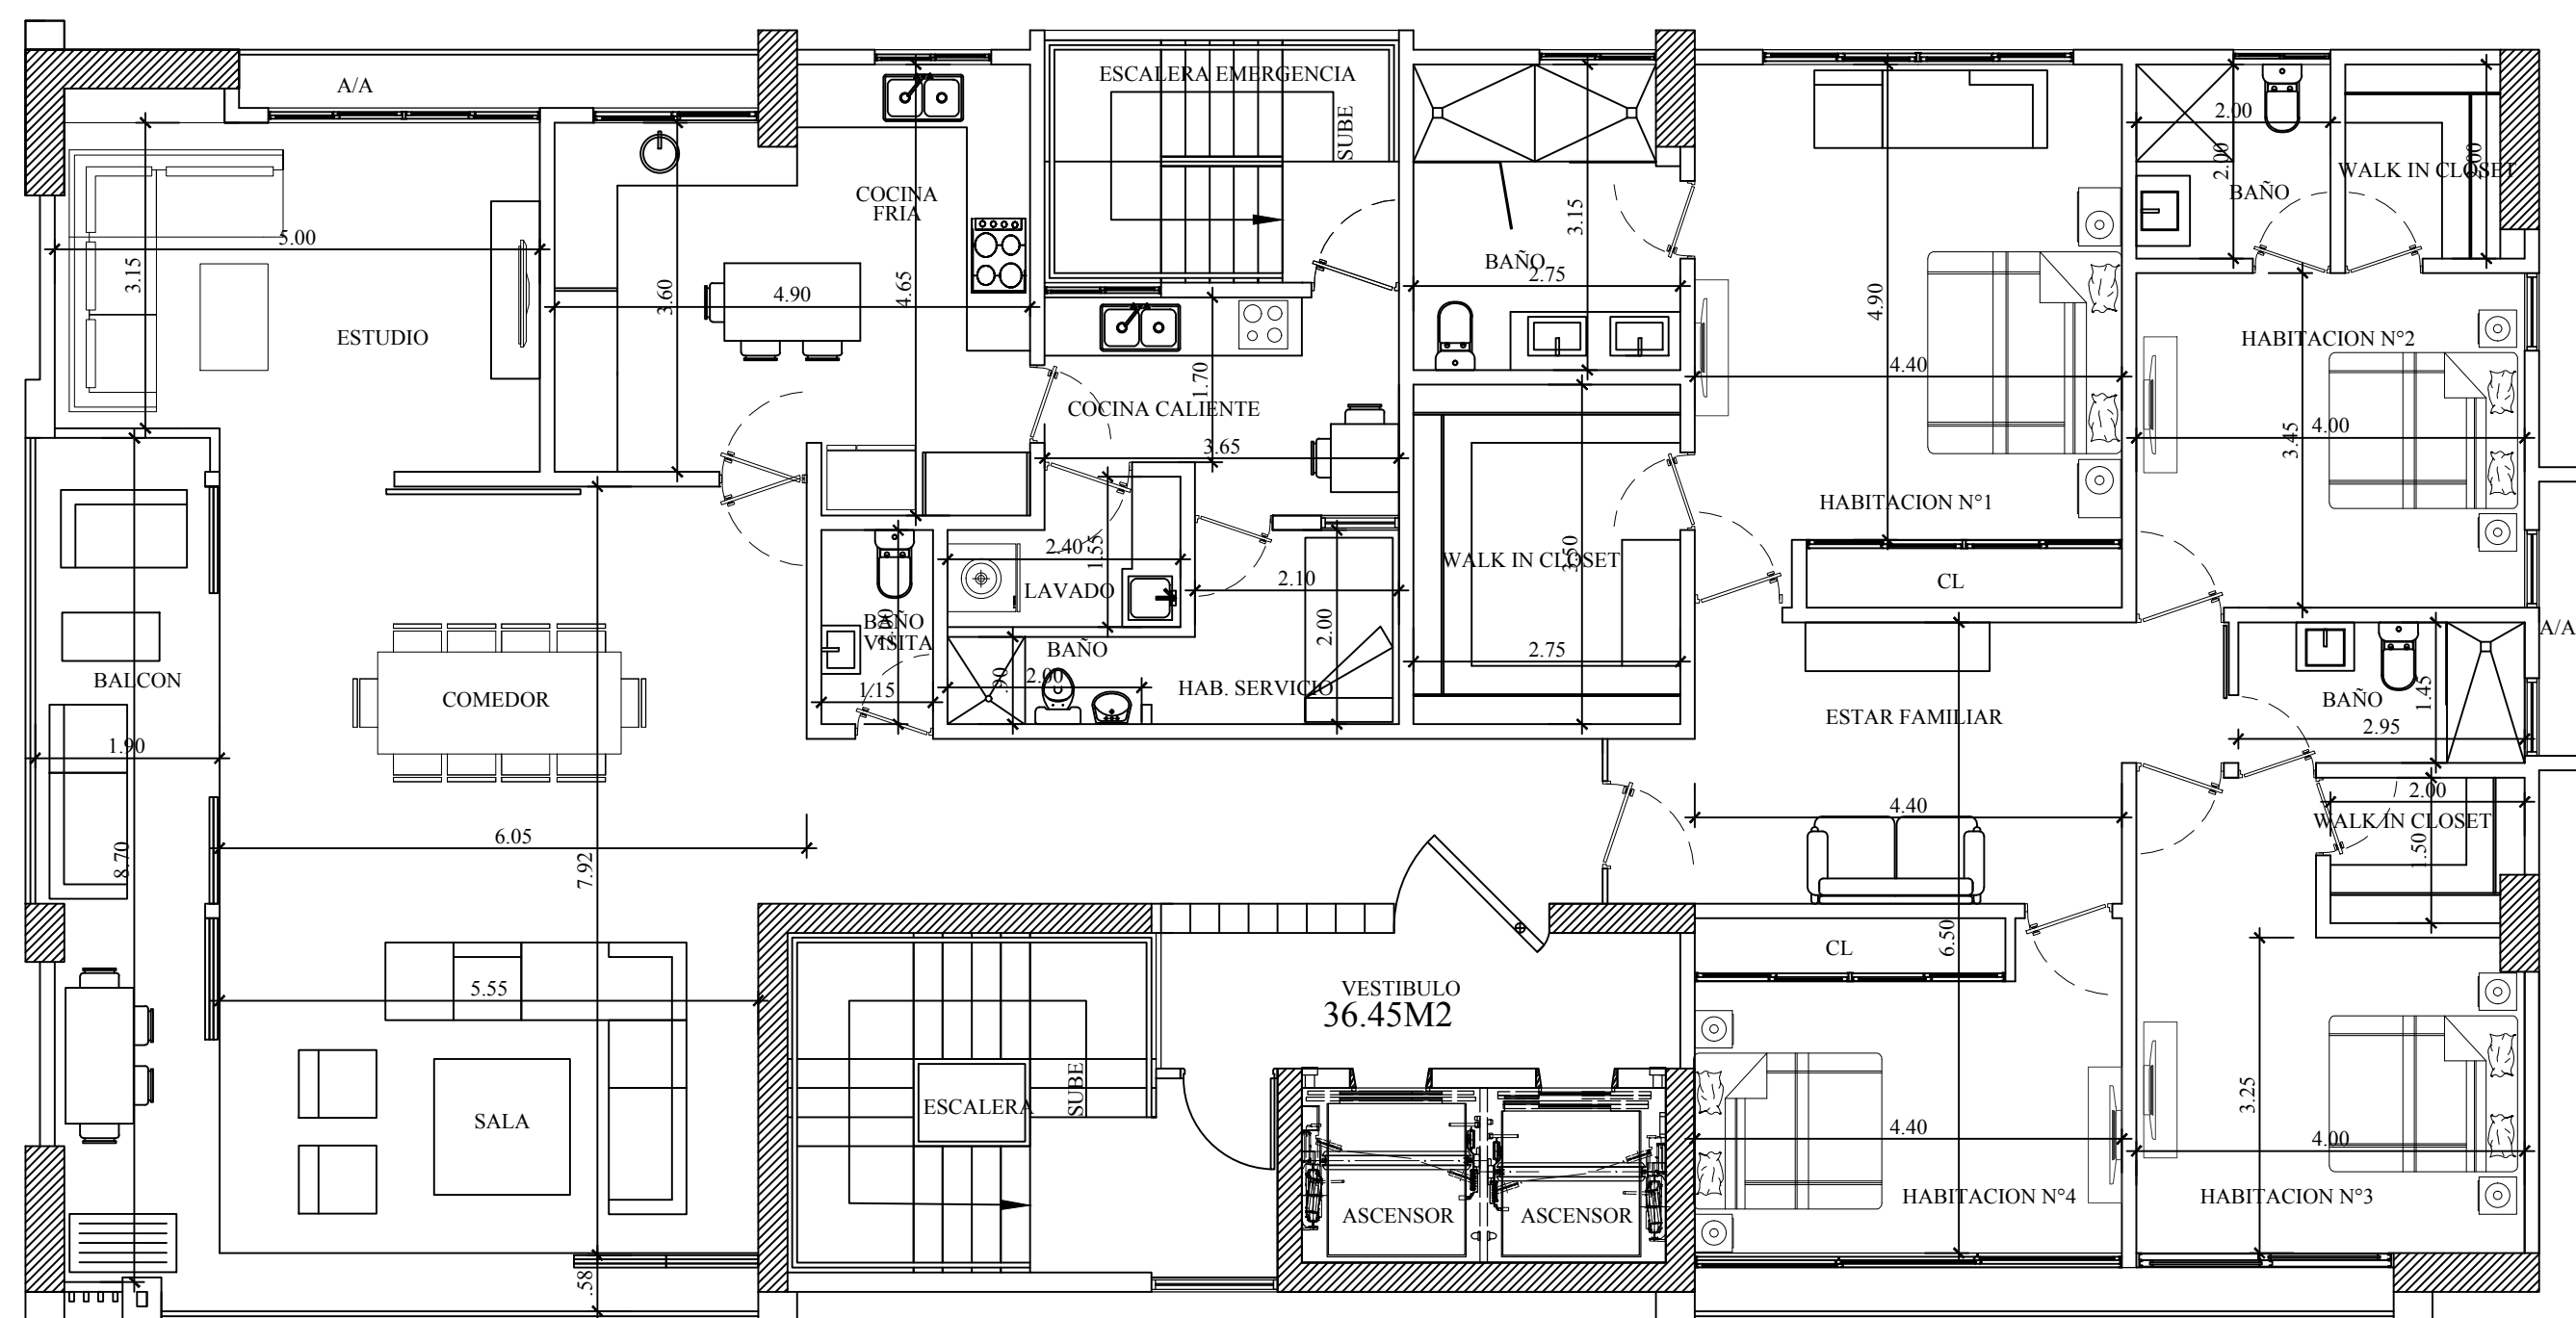

1  
A18 PLANTA ARQUITECTONICA APTOS TIPO PH 14VO NIVEL  
TORRE MONT BLANC AVENUE

ESCALA 1:75

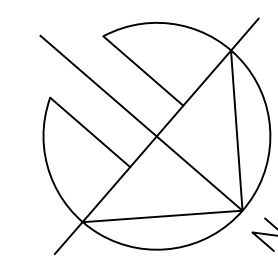

NIVELES DE PISO	
2DO. NIVEL	4.45 MTS.
3ER. NIVE	7.60 MTS.
4TO. NIVEL	10.75 MTS.
5TO. NIVEL	13.90 MTS.
6TO. NIVEL	17.05 MTS.
7MO. NIVEL	20.20 MTS.
8VO. NIVEL	23.35 MTS.
9NO. NIVEL	26.50 MTS.
10MO. NIVEL	29.65 MTS.
11VO. NIVEL	32.80 MTS.
12VO. NIVEL	35.95 MTS.
13VO. NIVEL	39.10 MTS.
14VO. NIVEL	42.25 MTS.
15VO. NIVEL	45.40 MTS.
TECHO	50.00 MTS.

REVISIONES  
OBSERVACIONES

NO.	FECHA
1	
2	
3	
4	
5	
6	

PROYECTO  
**TORRE MONT BLANC AVENUE**  
ARQUITECTONICA AMUEBLADA PH 13VO Y 14VO NIVEL  
STO. DGO. REP. DOM.

PROPIETARIO  
COVEDO GROUP SRL

ARQ. LING FUNG  
CODIA 17758

ARQ. SAMUEL VARGAS

ING. EST. RAFAEL ROSARIO  
CODIA 18538

ING. SANIT. LING FUNG  
CODIA 17758

ING. ELEC. JOSE UREÑA  
CODIA 8462

ING. AA:  
CODIA

ESCALA 1:75  
FECHA: SEPTIEMBRE 2018

**ARQ018**

HOJA NO. 18 DE 26