


Vargas Fung
Arquitectos Asociados

Ave. Nunez de Cáceres Plaza Mirador
local 202-b Santo Domingo, D. N.
Tel. 492-7221
e-mail vargasfung@hotmail.com

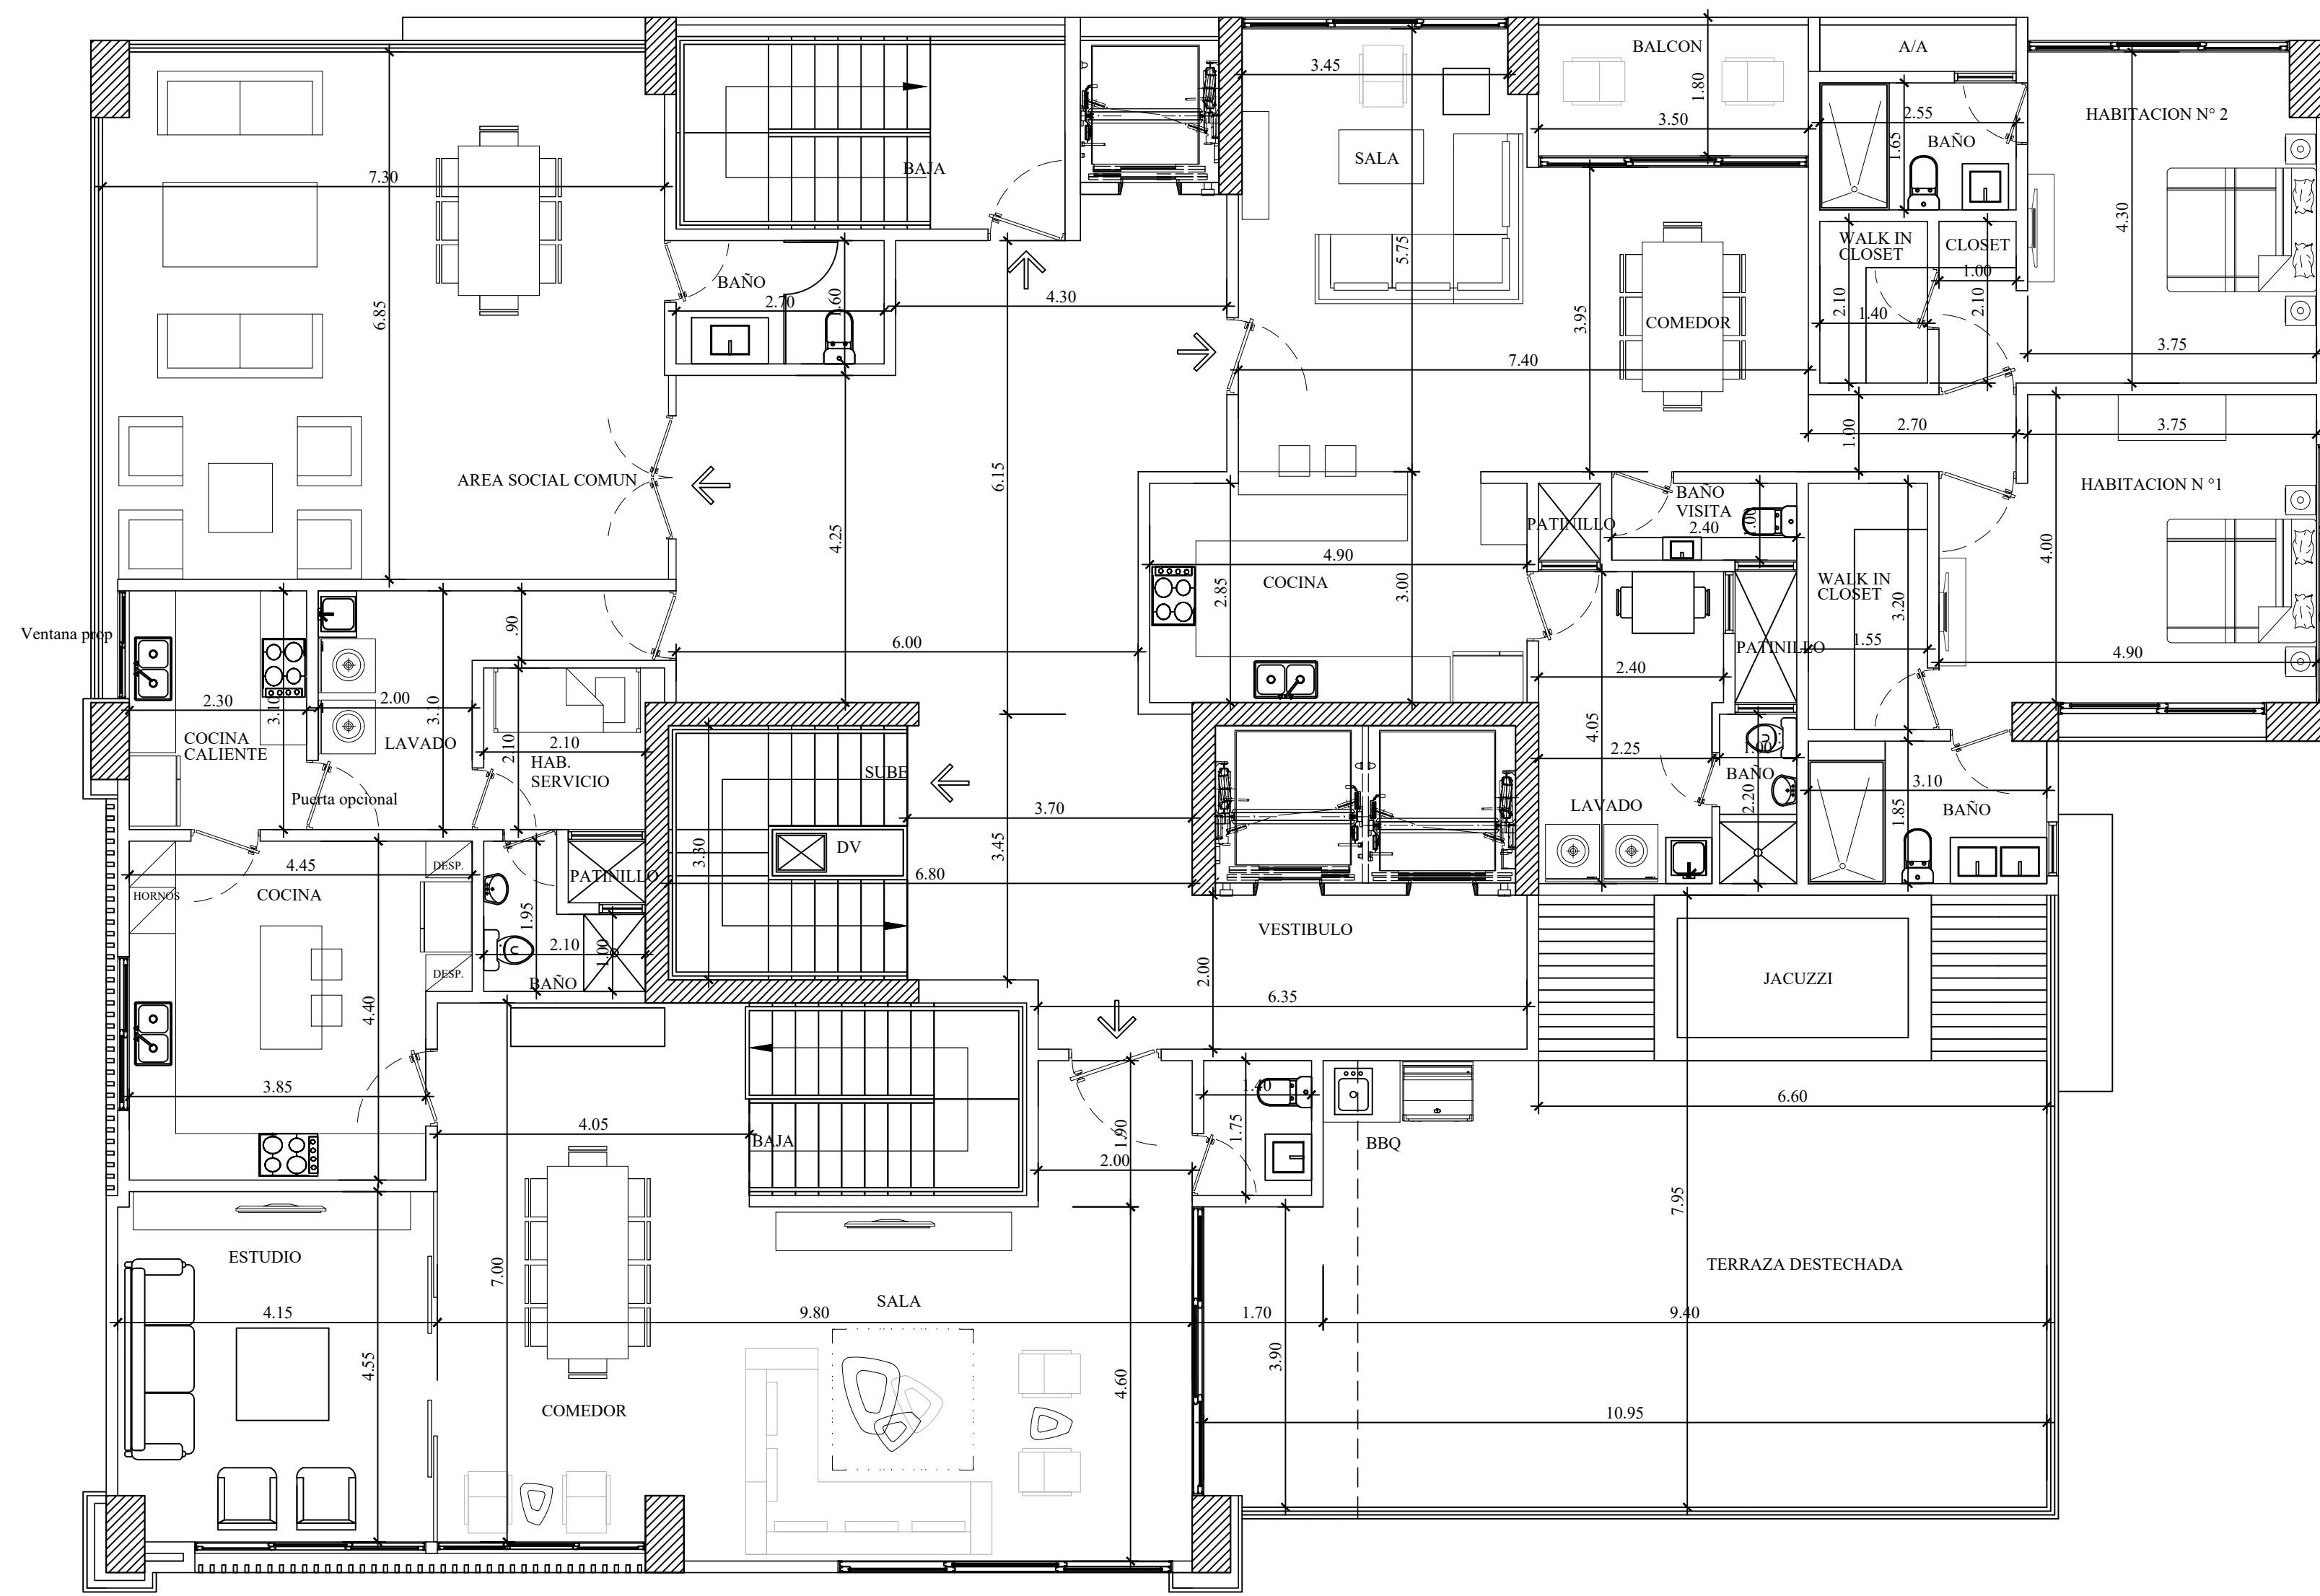

1
A28 PLANTA ARQUITECTONICA AMUEBLADA NIVEL 15
TORRE MONT BLANC PHU

ESCALA 1:75

NIVELES DE PISO	
1ER NIVEL	0.15 MTS
2DO NIVEL	4.70 MTS
3ER NIVEL	8.70 MTS
4TO NIVEL	11.85 MTS
5TO NIVEL	15.00 MTS
6TO NIVEL	18.15 MTS
7MO NIVEL	21.30 MTS
8VO NIVEL	24.45 MTS
9NO NIVEL	27.60 MTS
10MO NIVEL	30.75 MTS
11VO NIVEL	33.90 MTS
12VO NIVEL	37.05 MTS
13VO NIVEL	40.20 MTS
14VO NIVEL	43.35 MTS
15VO NIVEL	46.50 MTS
16VO NIVEL AZOTEA	49.65 MTS
TECHO ASCENSOR	52.35 MTS
TECHO ALERO	53.75 MTS

NO.	FECHA	REVISIONES / OBSERVACIONES
1		
2		
3		
4		
5		
6		

PROYECTO
TORRE MONT BLANC PHU
STO. DGO.
PLANTA ARQUITECTONICA AMUEBLADA NIVEL 15
REP. DOM.

PROPIETARIO
INVERSIONES CHACUEY SRL

ARQ. LING FUNG
CODIA 17758
ARQ. SAMUEL VARGAS

ING. EST.
CODIA

ING. SANIT. LING FUNG
CODIA 17758

ING. ELEC.
CODIA

ING. AA.
CODIA

ESCALA 1:75
FECHA: SEPTIEMBRE 2018

ARQ028

HOJA NO. 28 DE 38