

Vargas Fung
Arquitectos Asociados

Ave. Nunez de Caeres Plaza Mirador
local 202-b Santo Domingo, D. N.
Tel: 452-7221
e-mail: vargasfung@hotmail.com

REVISIONES
OBSERVACIONES

NO.	FECHA	OBSERVACIONES
1		
2		
3		
4		
5		
6		

PROYECTO
TORRE MONT BLANC
AVENUE

STO. DGO.
PLANTA ARQUITECTONICA AMUEBLADA 2DO NIVEL

REP. DOM.

PROPIETARIO
COVIEDO GROUP SRL

ARQ. LING FUNG
CODIA 17758

ARQ. SAMUEL VARGAS

ING. EST.
CODIA

ING. SANIT. LING FUNG
CODIA 17758

ING. ELEC.
CODIA



ING. AA.
CODIA

ESCALA 1:75
FECHA: SEPTIEMBRE 2018

ARQ016

HOJA NO. 16 DE 26

AVE. MEXICO

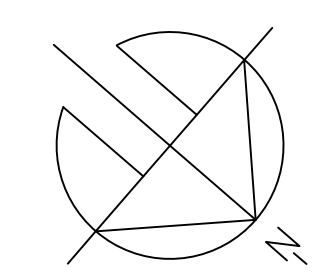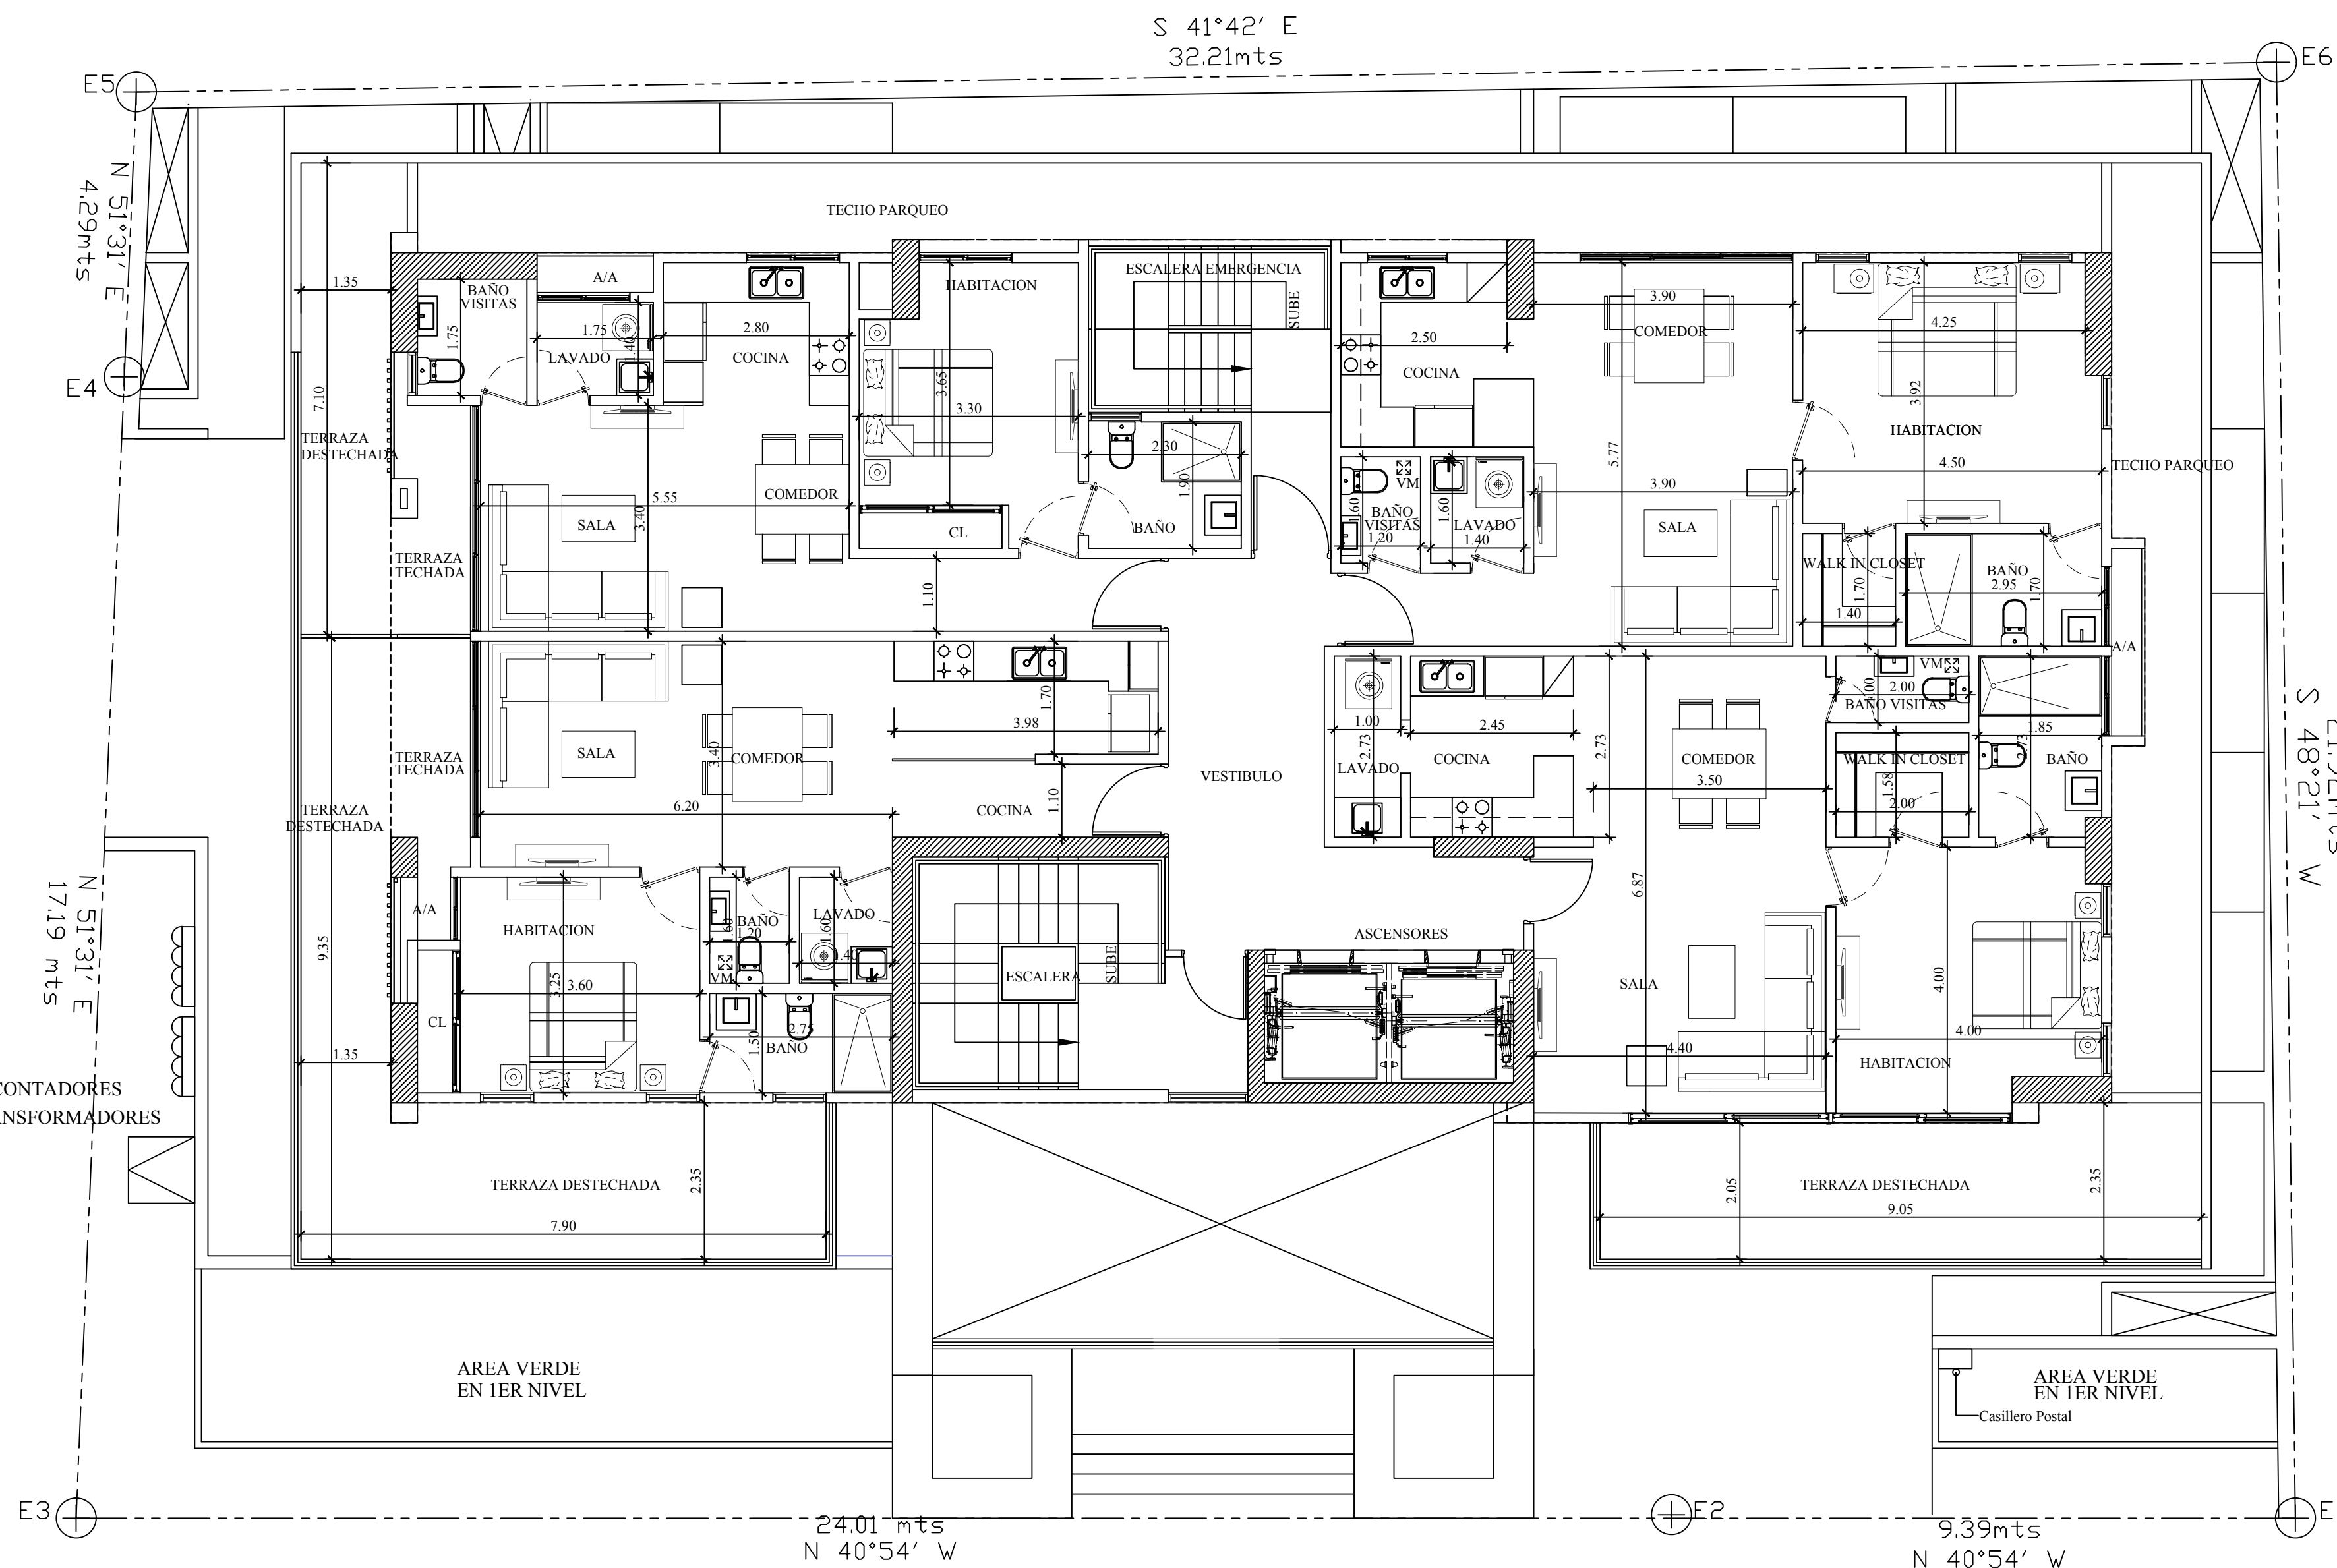

1
A16 PLANTA ARQUITECTONICA AMUEBLADA 2DO NIVEL
TORRE MONT BLANC AVENUE

ESCALA 1:75

NIVELES DE PISO	
2DO. NIVEL	4.45 MTS.
3ER. NIVE	7.60 MTS.
4TO. NIVEL	10.75 MTS.
5TO. NIVEL	13.90 MTS.
6TO. NIVEL	17.05 MTS.
7MO. NIVEL	20.20 MTS.
8VO. NIVEL	23.35 MTS.
9NO. NIVEL	26.50 MTS.
10MO. NIVEL	29.65 MTS.
11VO. NIVEL	32.80 MTS.
12VO. NIVEL	35.95 MTS.
13VO. NIVEL	39.10 MTS.
14VO. NIVEL	42.25 MTS.
15VO. NIVEL	45.40 MTS.
TECHO	50.00 MTS.